



Proyecto de Cooperación Internacional
¡Que no baje el telón!
Director de la Componente A: Prof. Saverio Mecca

Levantamiento digital y restitución 2D/3D
Responsable científico: Prof. Alessandro Merlo
Colaboradores: Francesco Frullini, Gaia Lavorati, Giulia Lazzari,
Elsa Luzzi, Michela Notarnicola

CÓDIGO INFORME:
PR-RIL-01-B5-117-A-01
DESCRIPCIÓN INFORME
BLOQUE 5 - Paredes 53, 54, 56 y 57

Levantamiento digital y restitución 2D/3D

Responsable científico: Prof. Alessandro Merlo

Colaboradores:
Arq. Francesco Frullini
Ph.D. Arq. Gaia Lavorati
Arq. Giulia Lazzari
Arq. Elsa Luzzi
Arq. Michela Notarnicola

Diagnóstico de las alteraciones y degradaciones

Responsable científico: Prof. Susanna Caccia

Colaboradores:
Ph.D. Arq. Stefania Aimar
Ph.D. Arq. Leonardo Germani
Arq. Francesco Pisani
Ph.D. Arq. Salvatore Zocco

Análisis de la instabilidad

Responsable científico: Prof. Michele Paradiso

Colaboradores:
Lic. Marco Altamura
Prof. Stefano Galassi
Arq. Sara Garuglieri

Técnicas e instrumentos para la gestión de obras de restauración y consolidación

Responsable científico: Prof. Saverio Mecca

Colaboradores:
Prof. Letizia Di Pasquale
Ing. Vito Getuli


Modelo de información de la construcción (BIM)

Responsable científico: Prof. Carlo Biagini


Colaborador:
Ph.D. Ing. Vincenzo Donato

escala: 1:20
Tamaño: A1

0 5 10 15 20 m

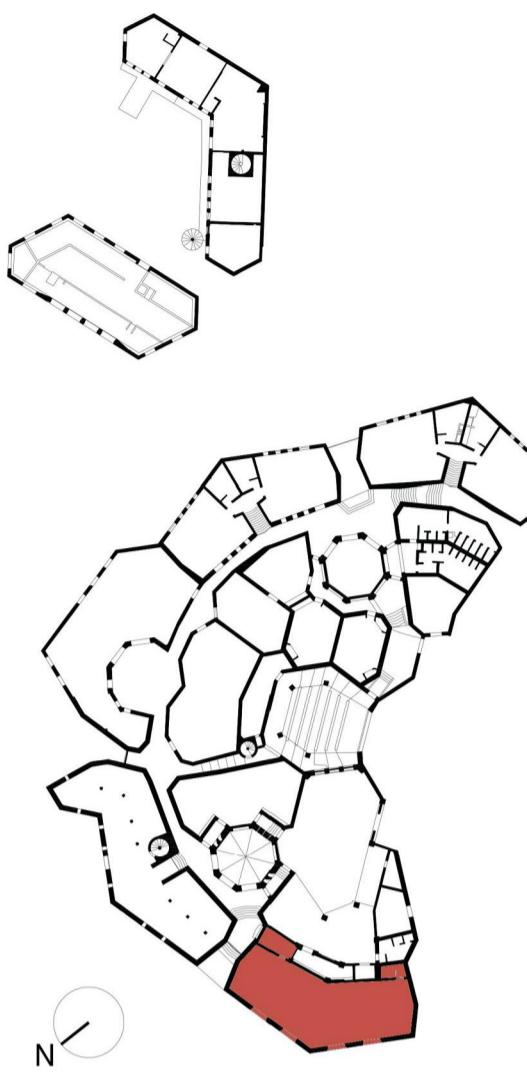

UNIVERSITÀ DI FIRENZE DIDA DIPARTIMENTO DI ARCHITETTURA ISA UNIVERSIDAD DE LAS ARTES MINISTERIO de Cultura AGENZIA ITALIANA PER IL SVILUPPO REPUBBLICA DI CUBA

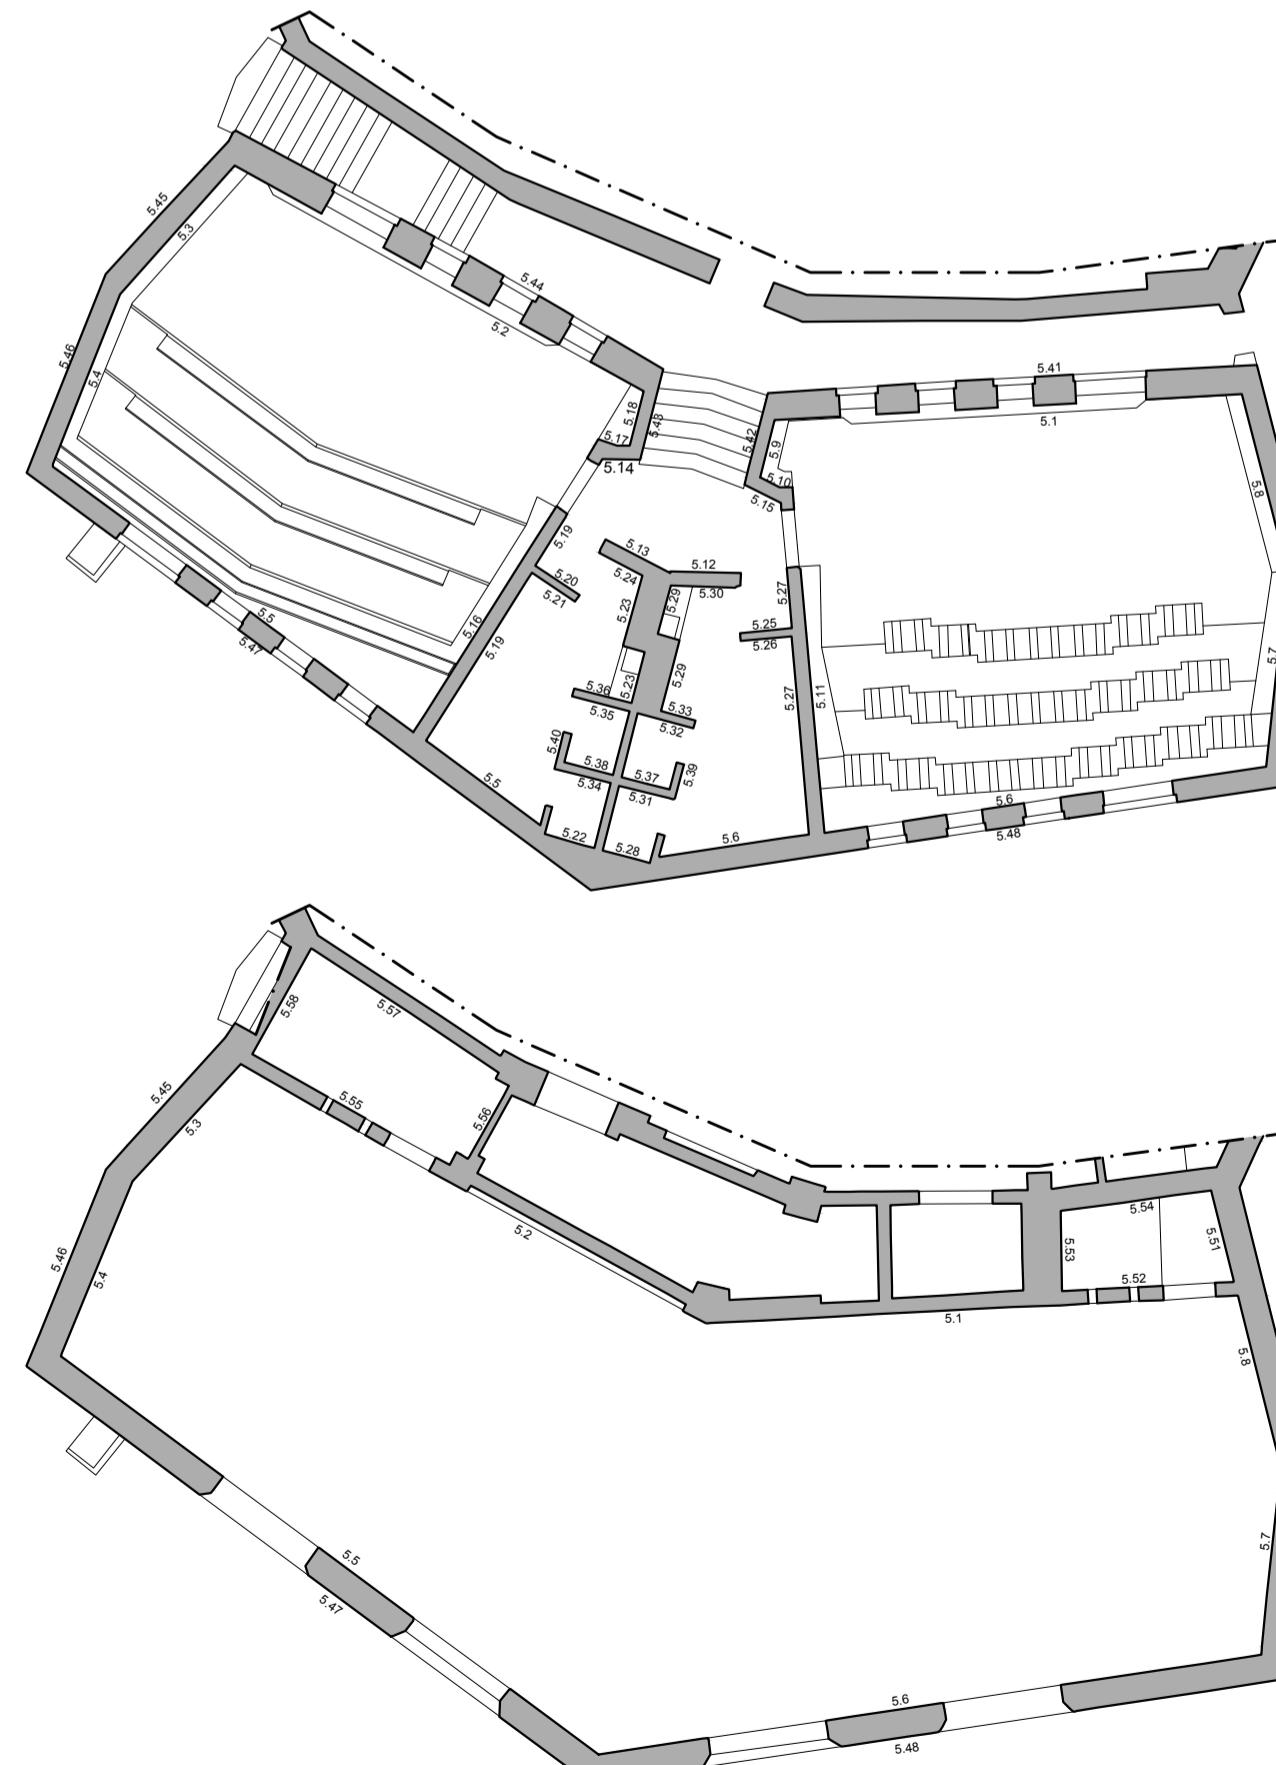

Pared 56

