

CODIGO INFORME:
PR-RES-02-B5-110-A-01
 DESCRIPCIÓN INFORME
BLOQUE 5 - Paredes 30, 31, 32, 33, 34, 35, 36, 37, 38, 39 y 40



Levantamiento digital y restitución 2D/3D
 Responsable científico: Prof. Alessandro Merlo
 Colaboradores:
 Arq. Francesco Frullini
 Ph.D. Arq. Gaia Lavoratti
 Arq. Giulia Lazzari
 Arq. Elisa Luzzi
 Arq. Michela Notarnicola

Diagnostico de las alteraciones y degradaciones
 Responsable científico: Prof. Susanna Caccia
 Colaboradores:
 Ph.D. Arq. Stefania Almar
 Ph.D. Arq. Leonardo Germani
 Arq. Francesco Pisani
 Ph.D. Arq. Salvatore Zocco

Análisis de la inestabilidad
 Responsable científico: Prof. Michele Paradiso
 Colaboradores:
 Lic. Marco Altamura
 Prof. Stefano Galassi
 Arq. Sara Garuglieri

Técnicas e instrumentos para la gestión de obras de restauración y consolidación
 Responsable científico: Prof. Savarino Mecca
 Colaboradores:
 Prof. Letizia Dipasquale
 Ing. Vito Getuli

Modelo de información de la construcción (BIM)
 Responsable científico: Prof. Carlo Biagini
 Colaborador:
 Ph.D. Ing. Vincenzo Donato

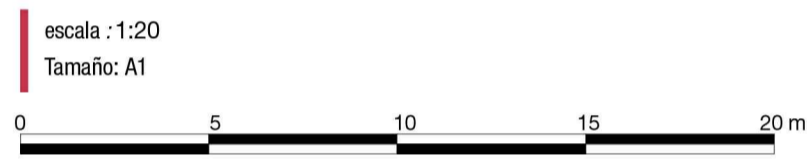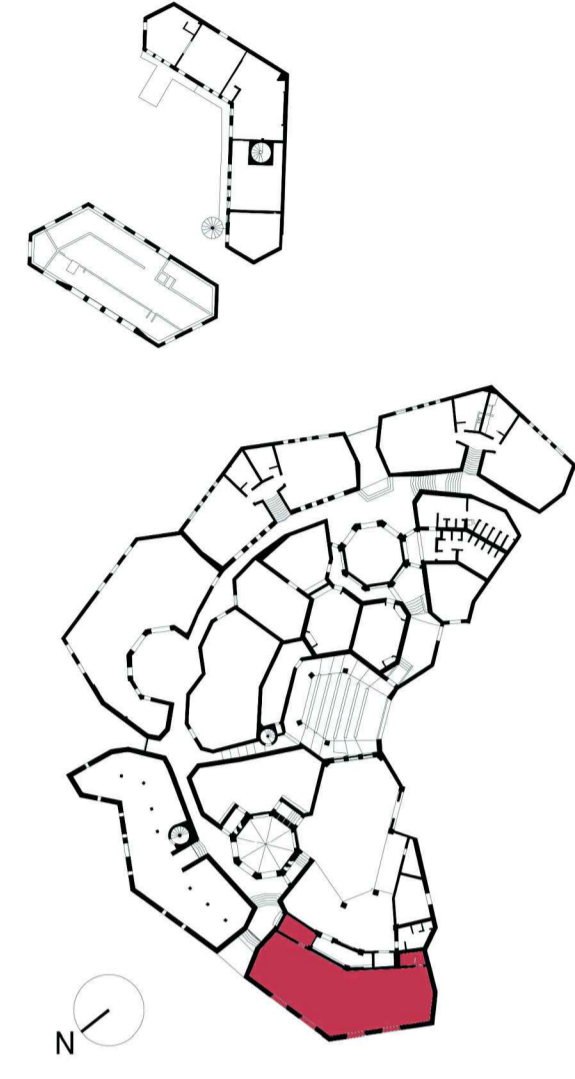

Lista de degradaciones y alteraciones | fichas técnicas | intervenciones

Operaciones preliminares

- Reposición del soporte
- Perforación del soporte
- Perforación del soporte

Integración / restablecimiento

- Integración / restablecimiento de la estructura de la pared
- Integración / restablecimiento de elementos estructurales

Limpieza

- Remoción de agregados y elementos incompatibles
- Remoción manual con equipo adecuado
- Limpieza con neblina de agua a alta presión
- Limpieza con neblina de agua a alta presión


Preconsolidación / Consolidación

- Preconsolidación / Consolidación
- Preconsolidación / Consolidación


Protección

- Protección
- Protección


Diagramas de intervención: RMZ 02, CSD 01, CSD 02, INT 01, INT 02, INT 03,INT 100.

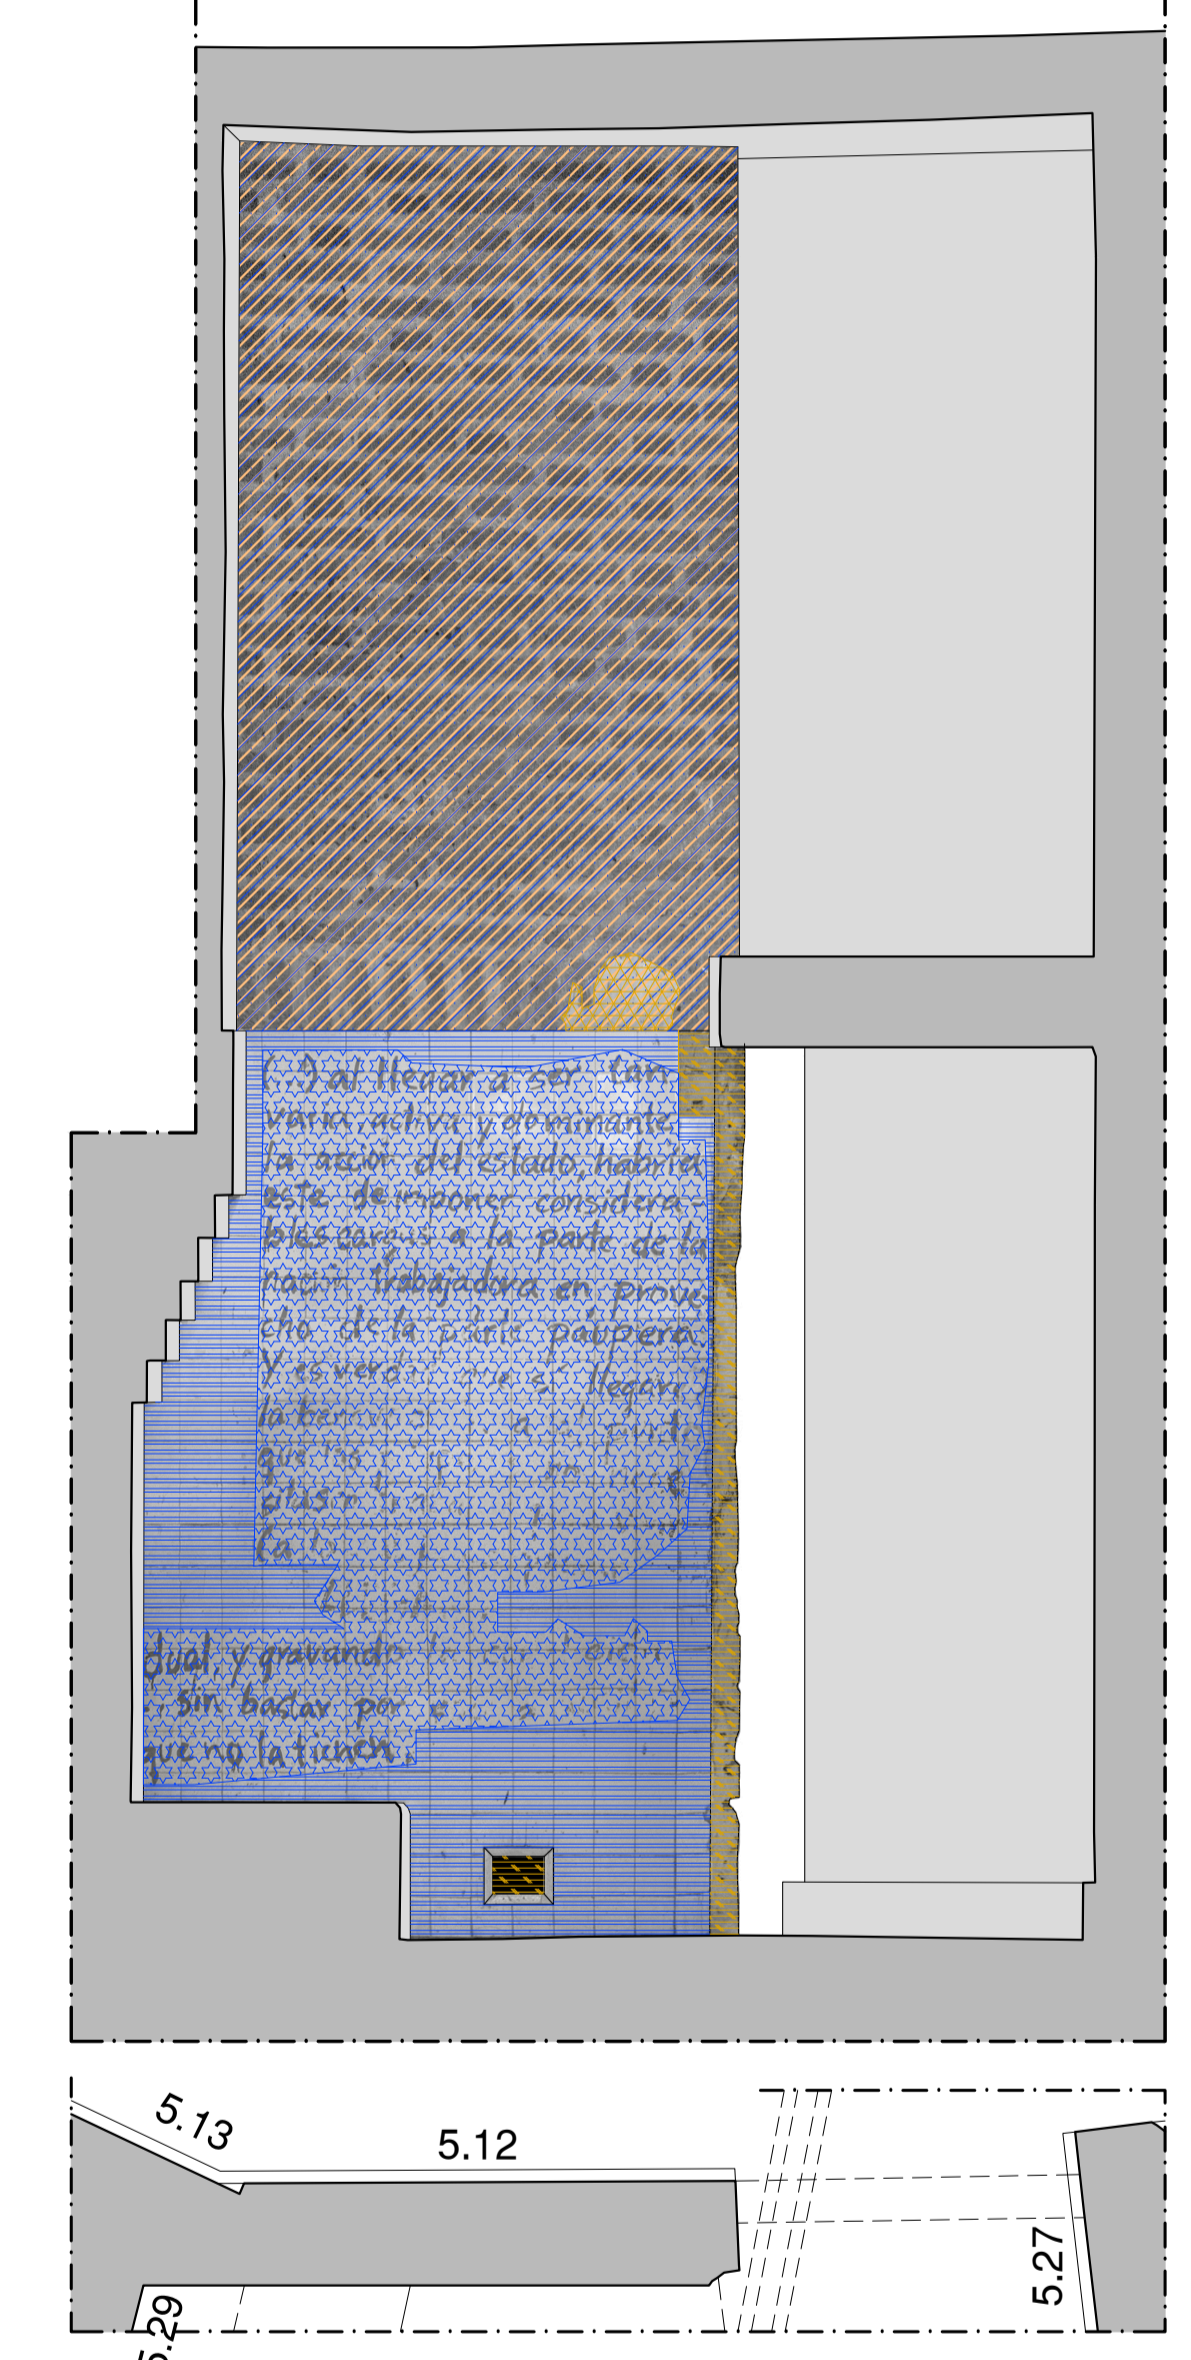


Pared 30

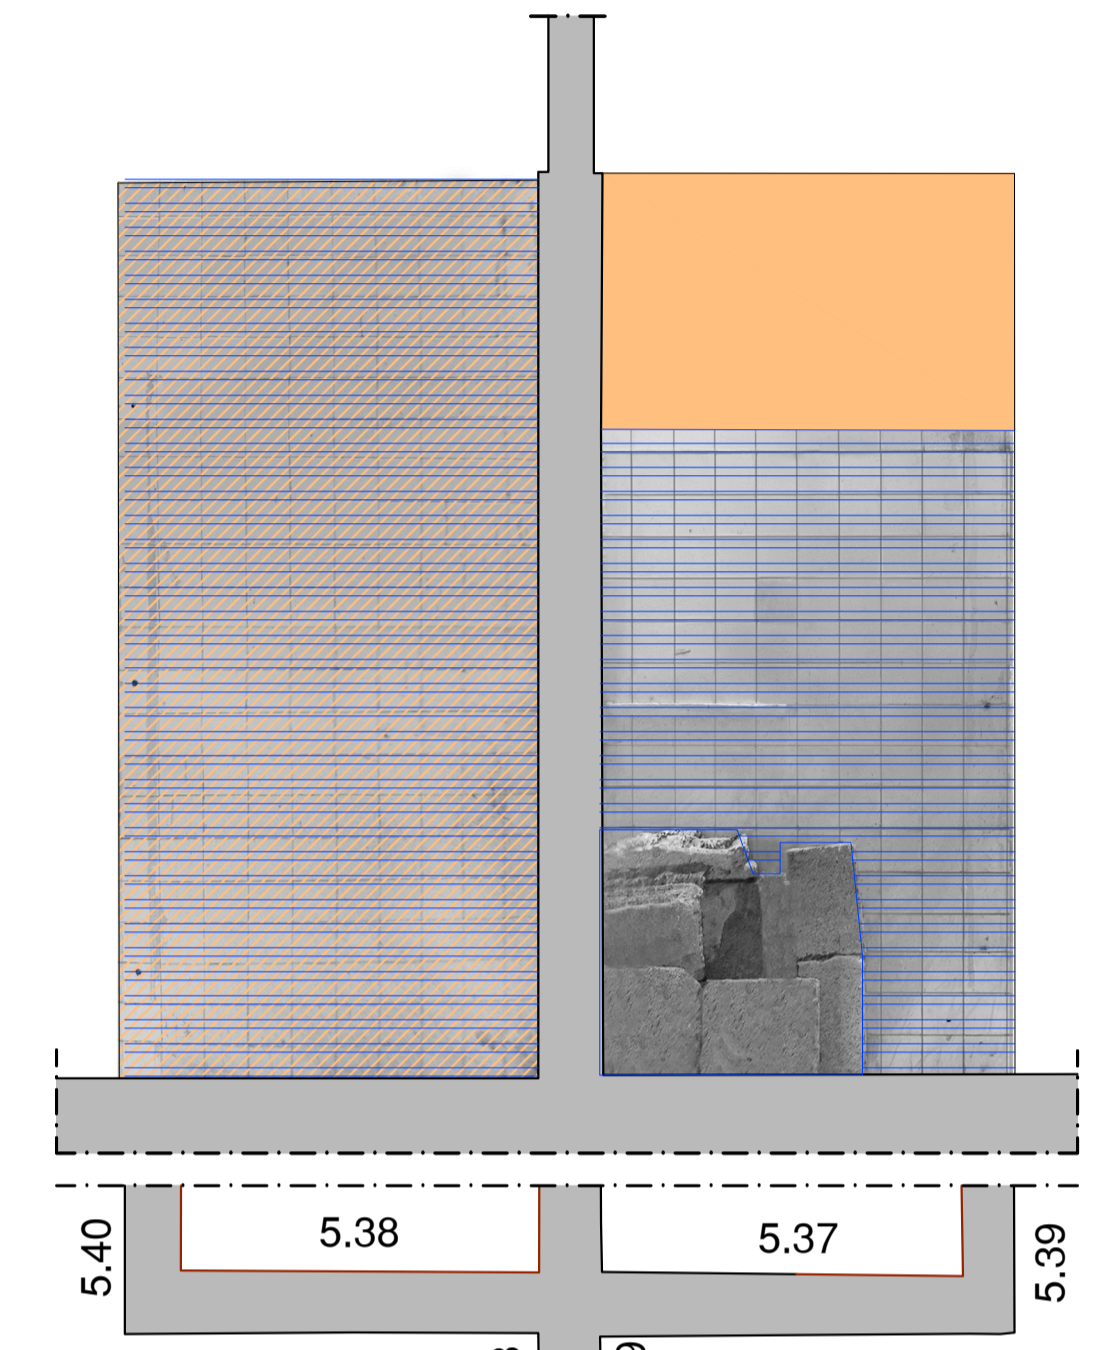


Paredes 31 y 34

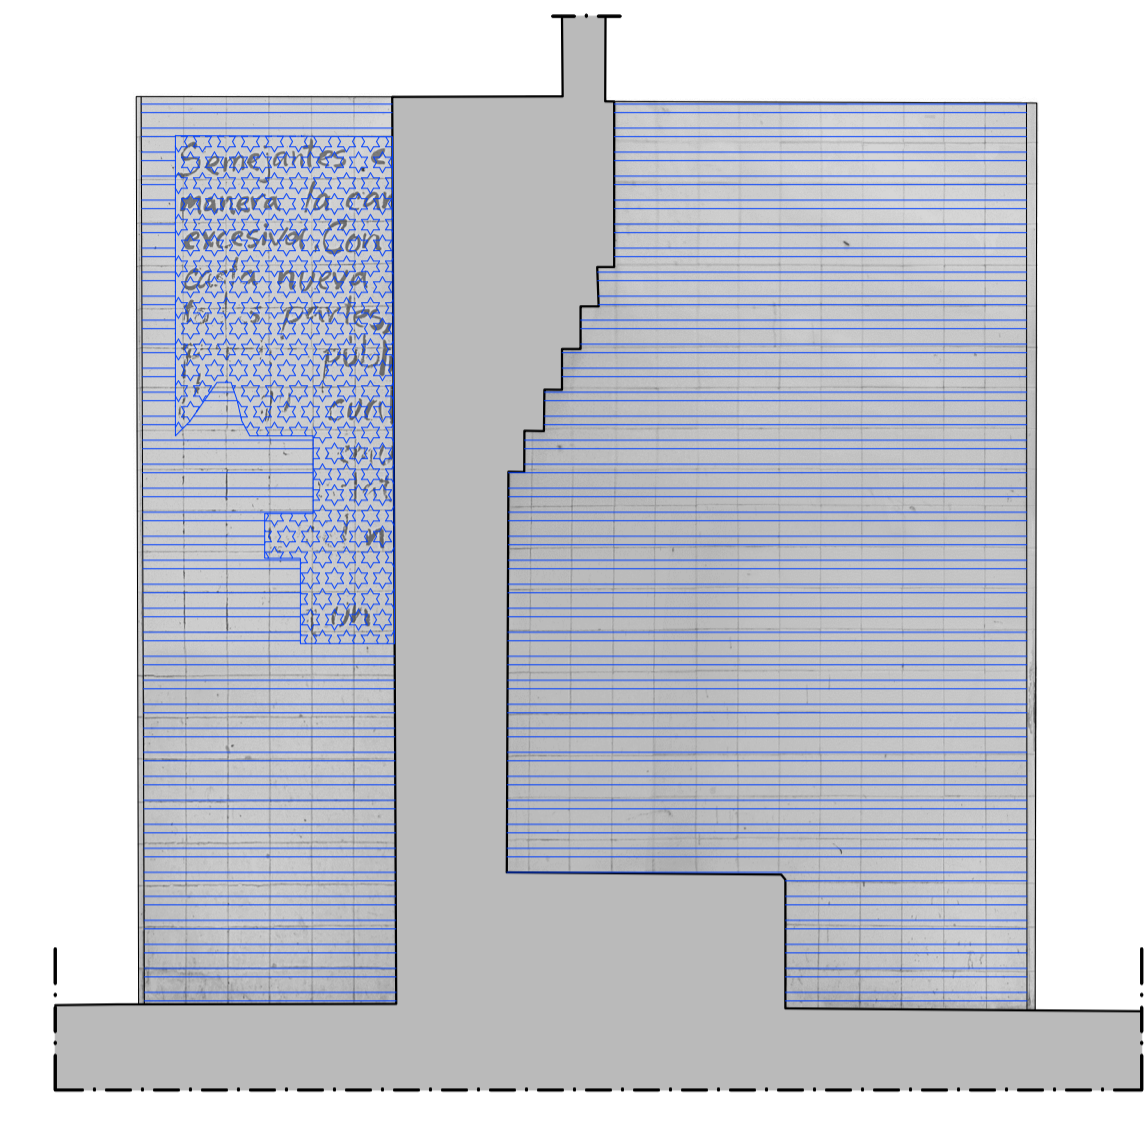


Paredes 33 y 36

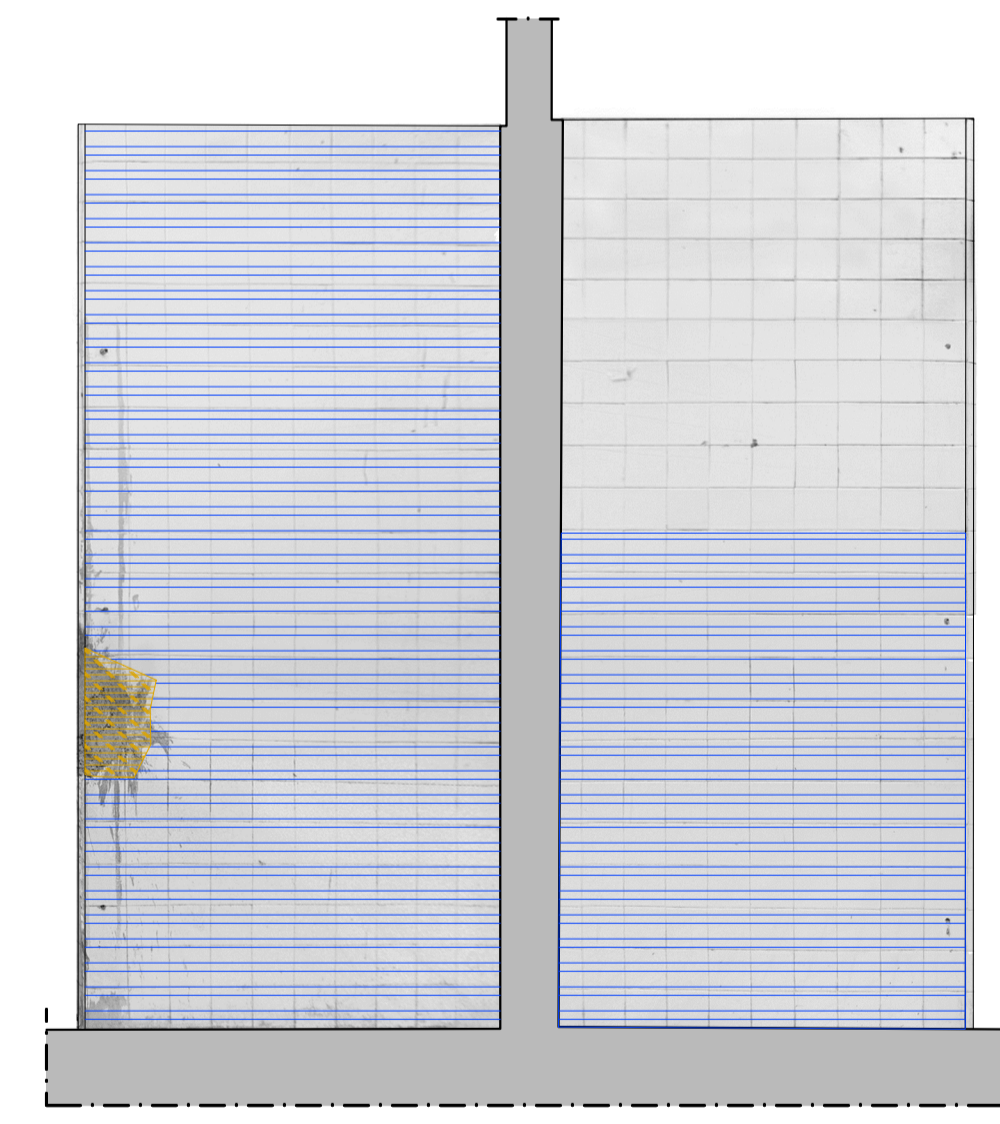


Paredes 32 y 35

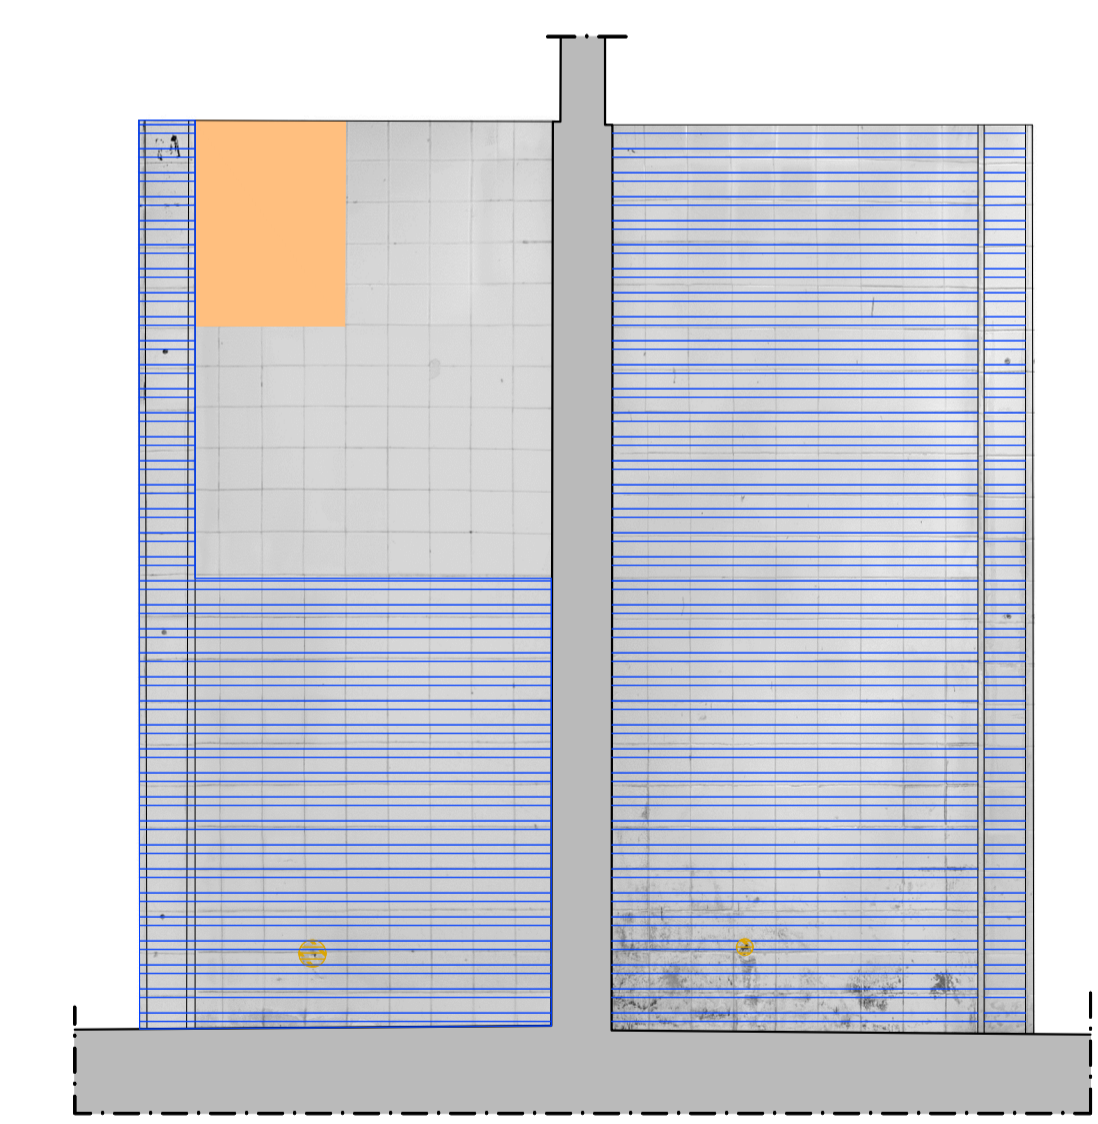

Paredes 37 y 38

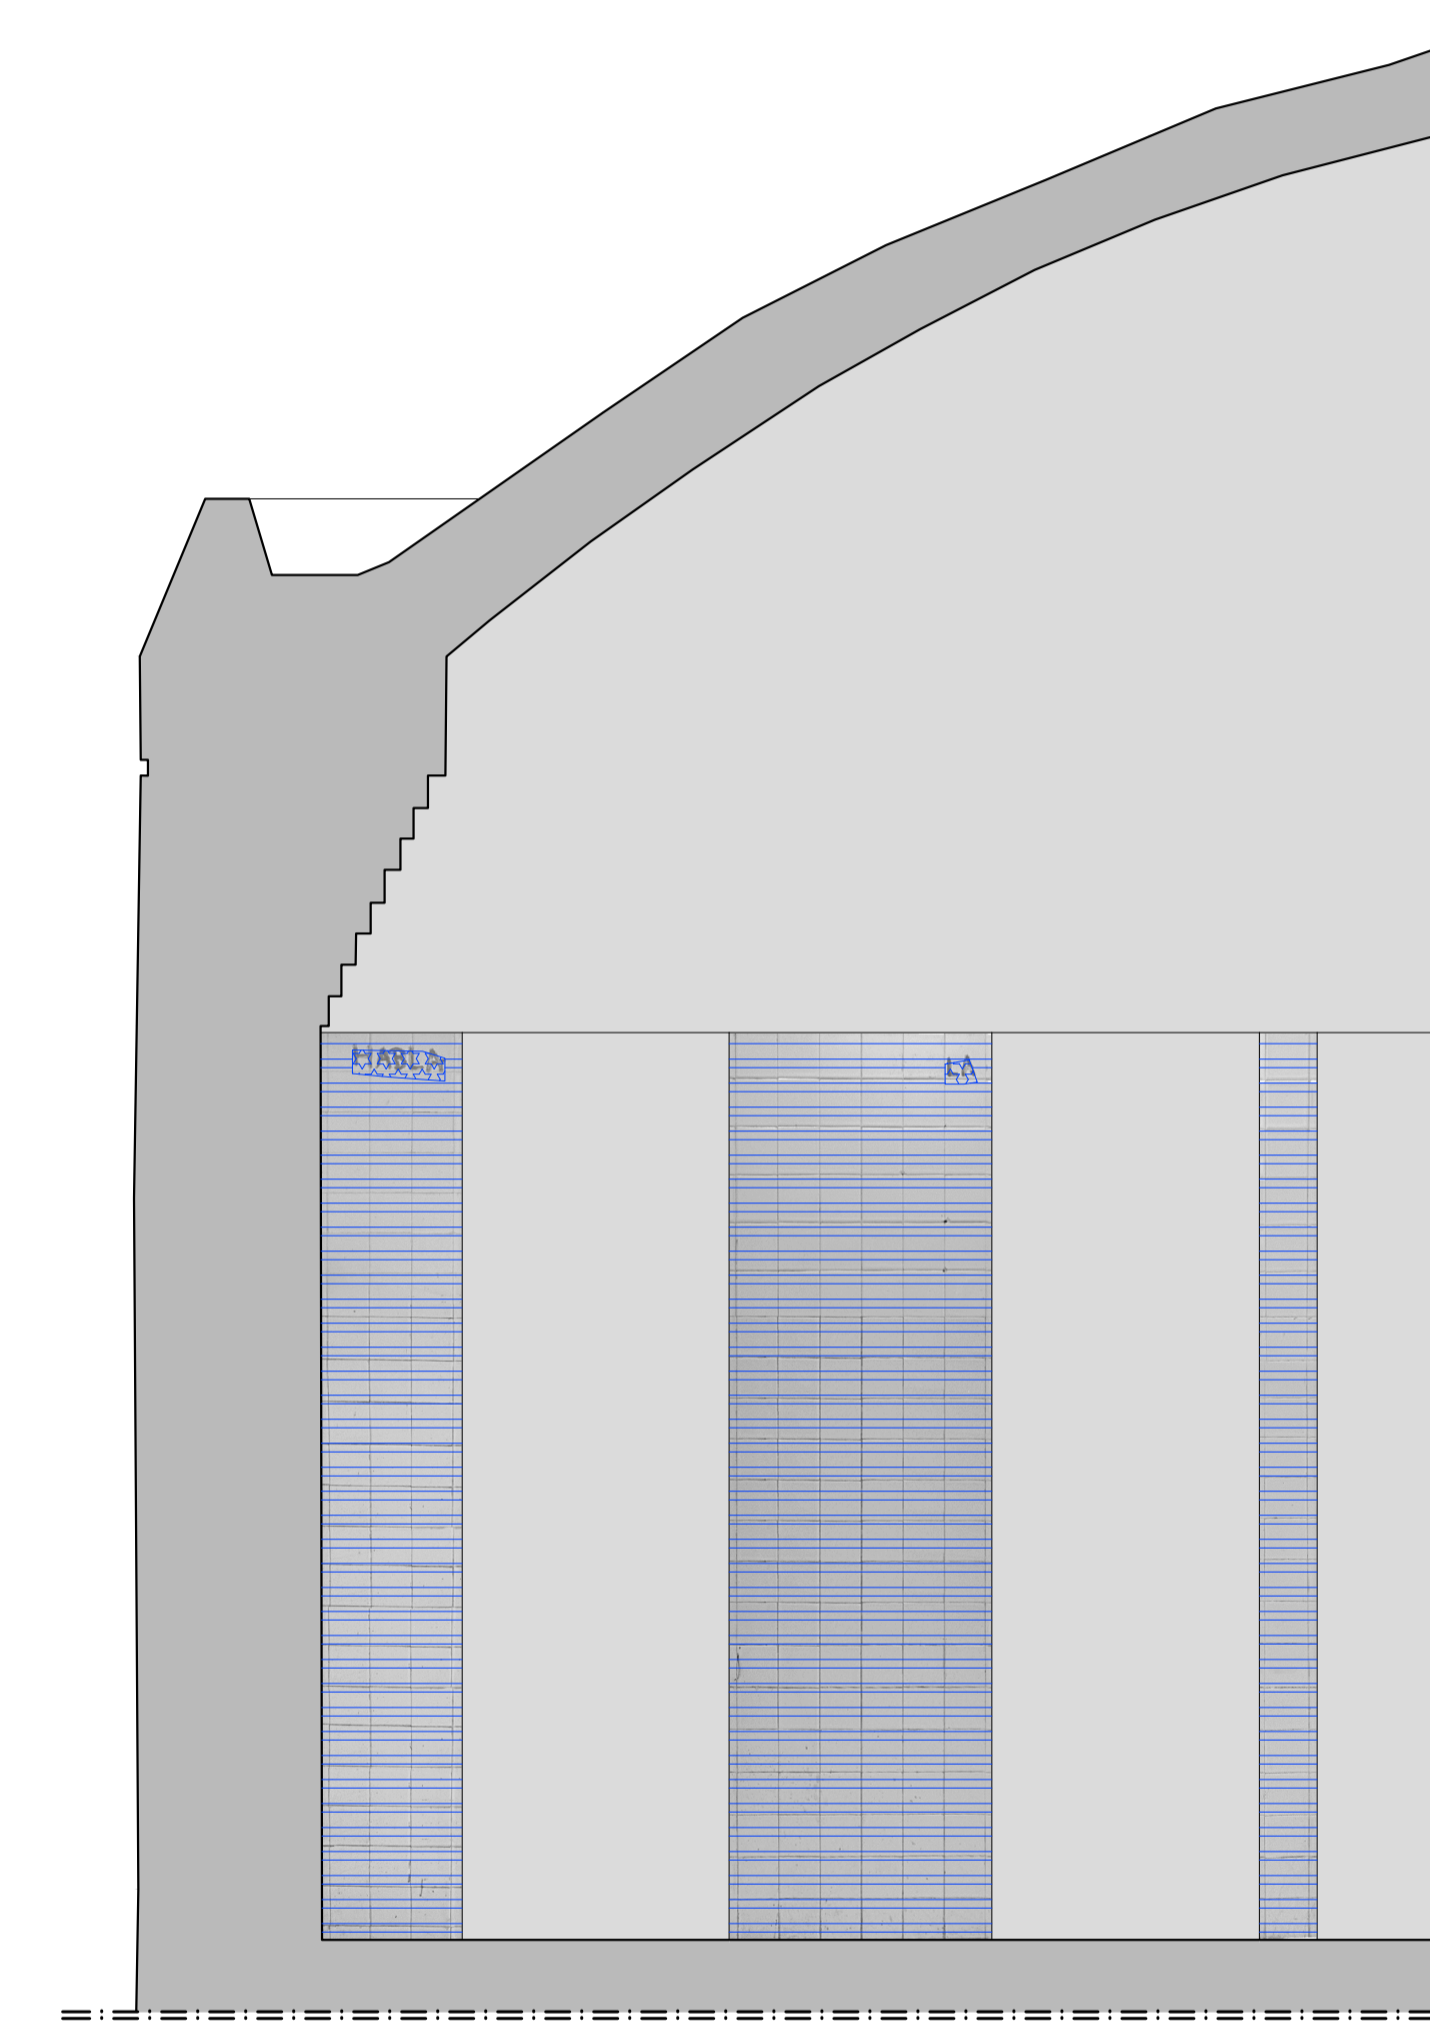

Pared 39

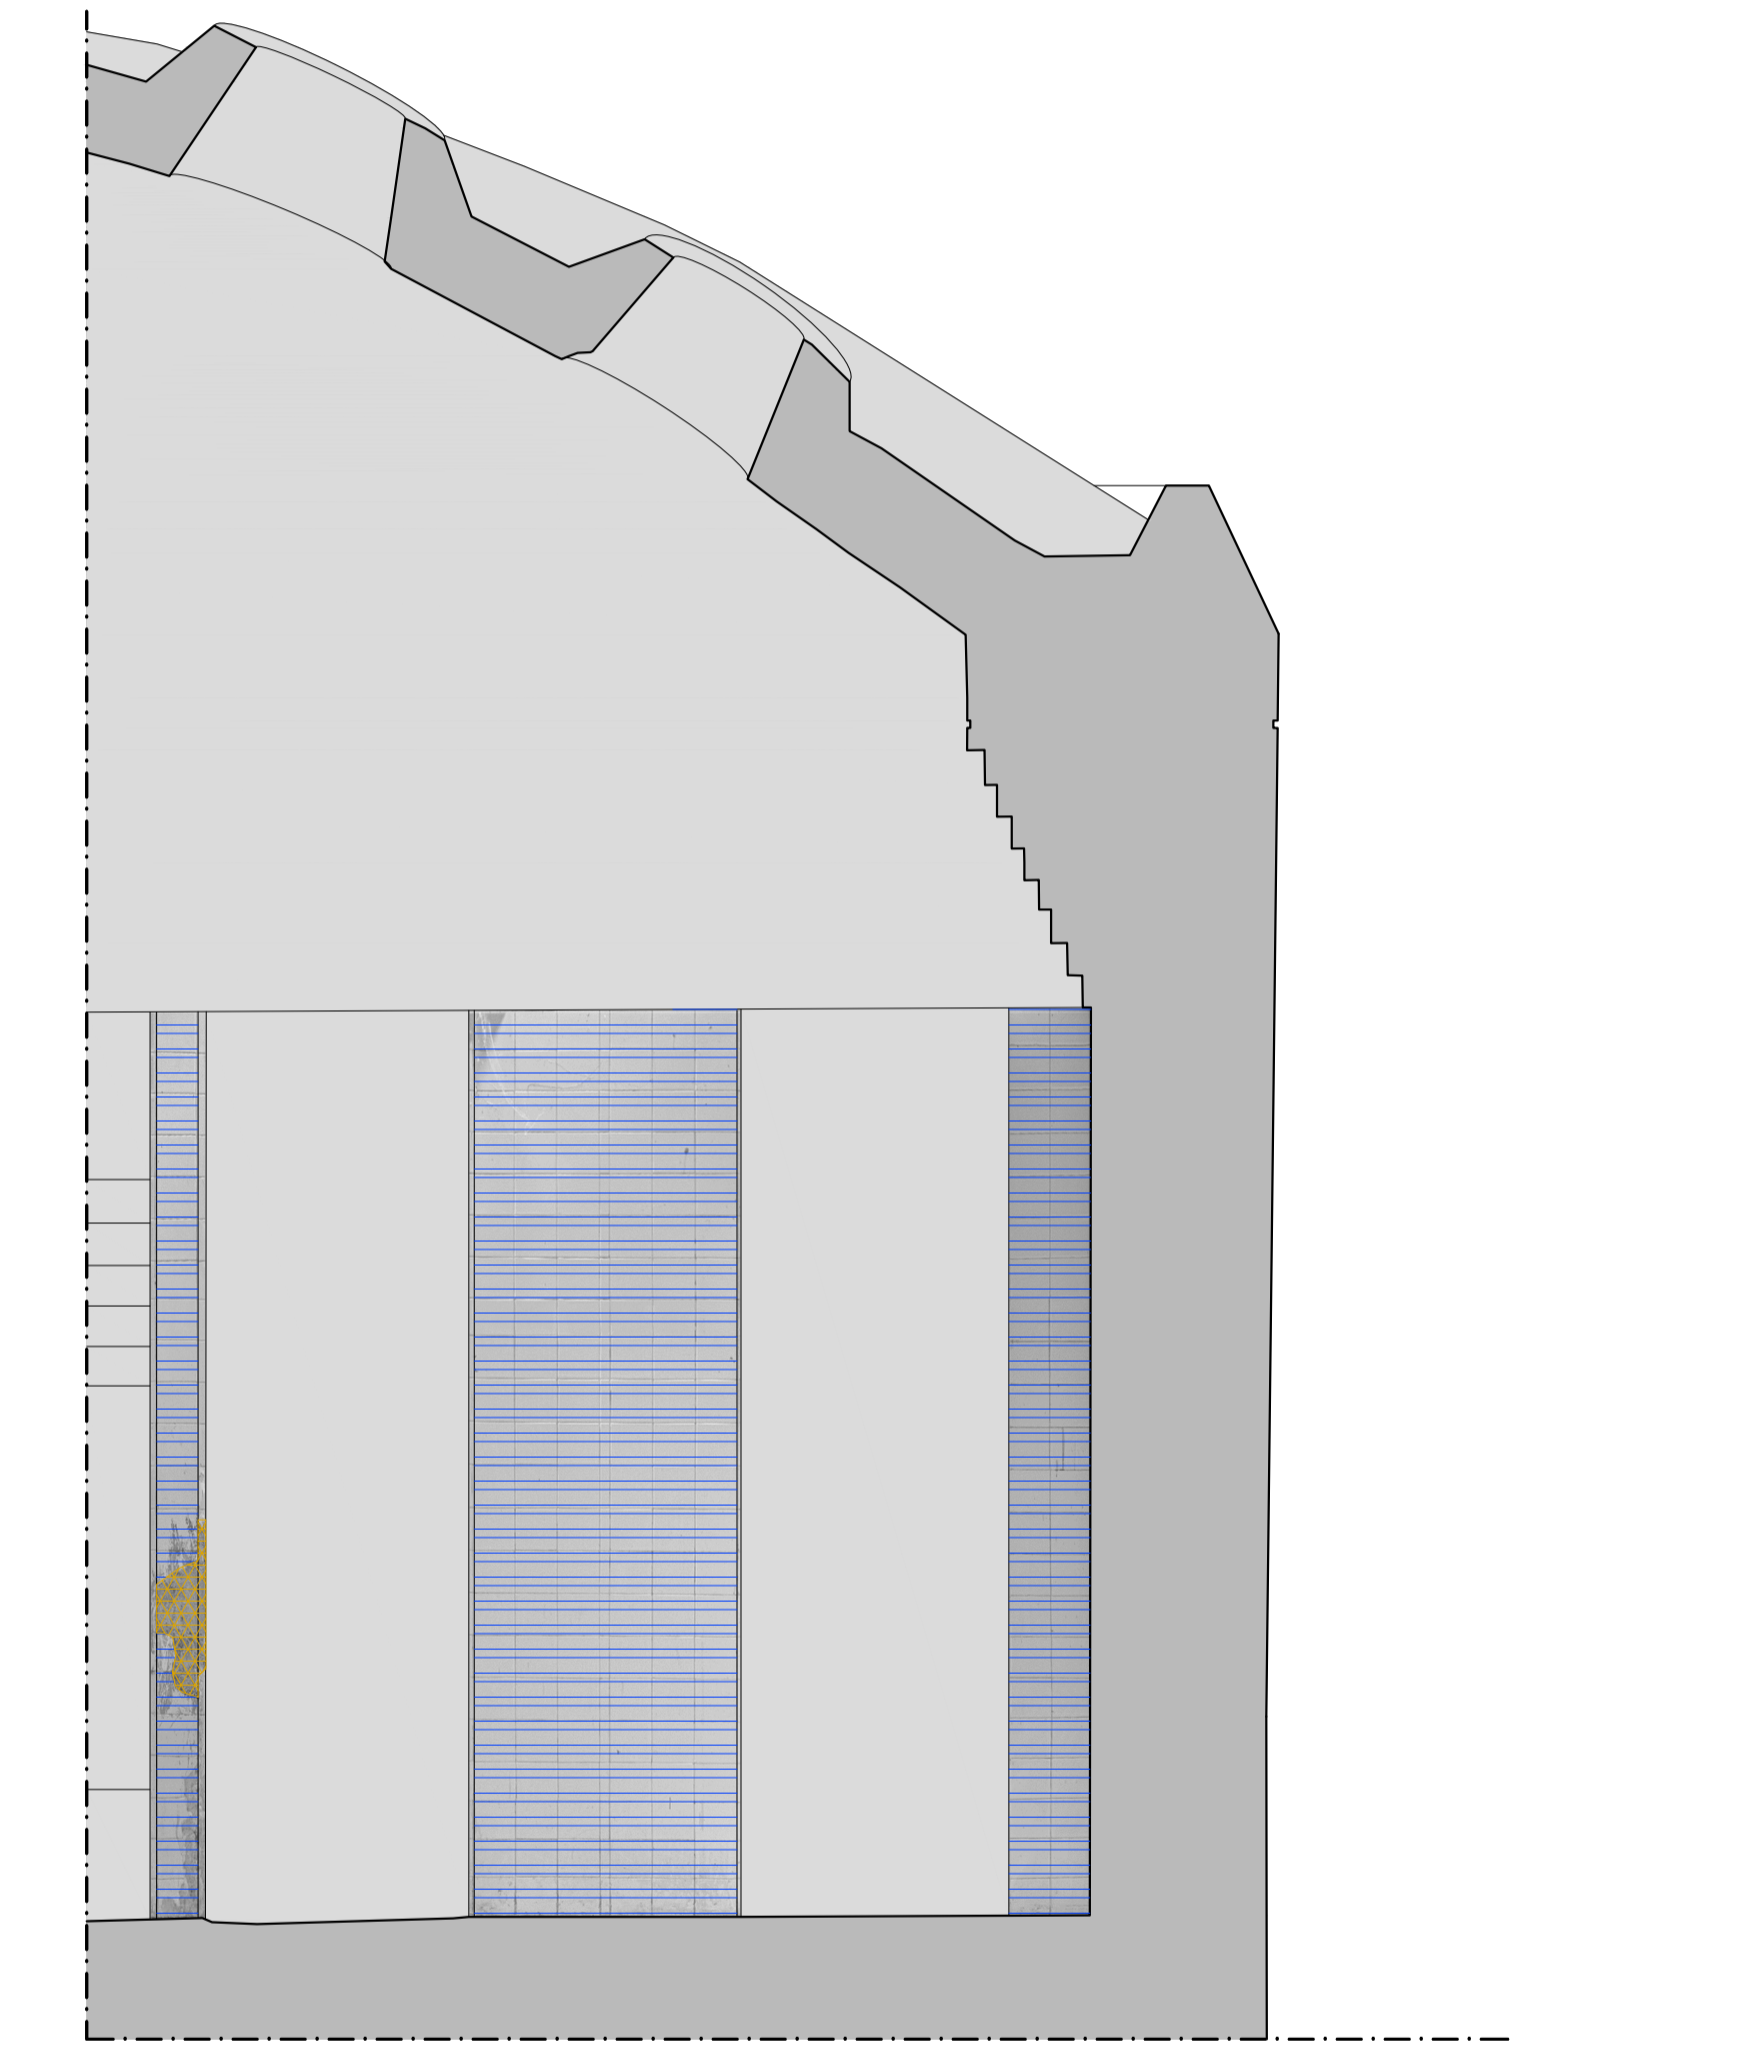

Pared 40