




# PROYECTOS DE ANDAMIO-BLOQUE 8 y 9

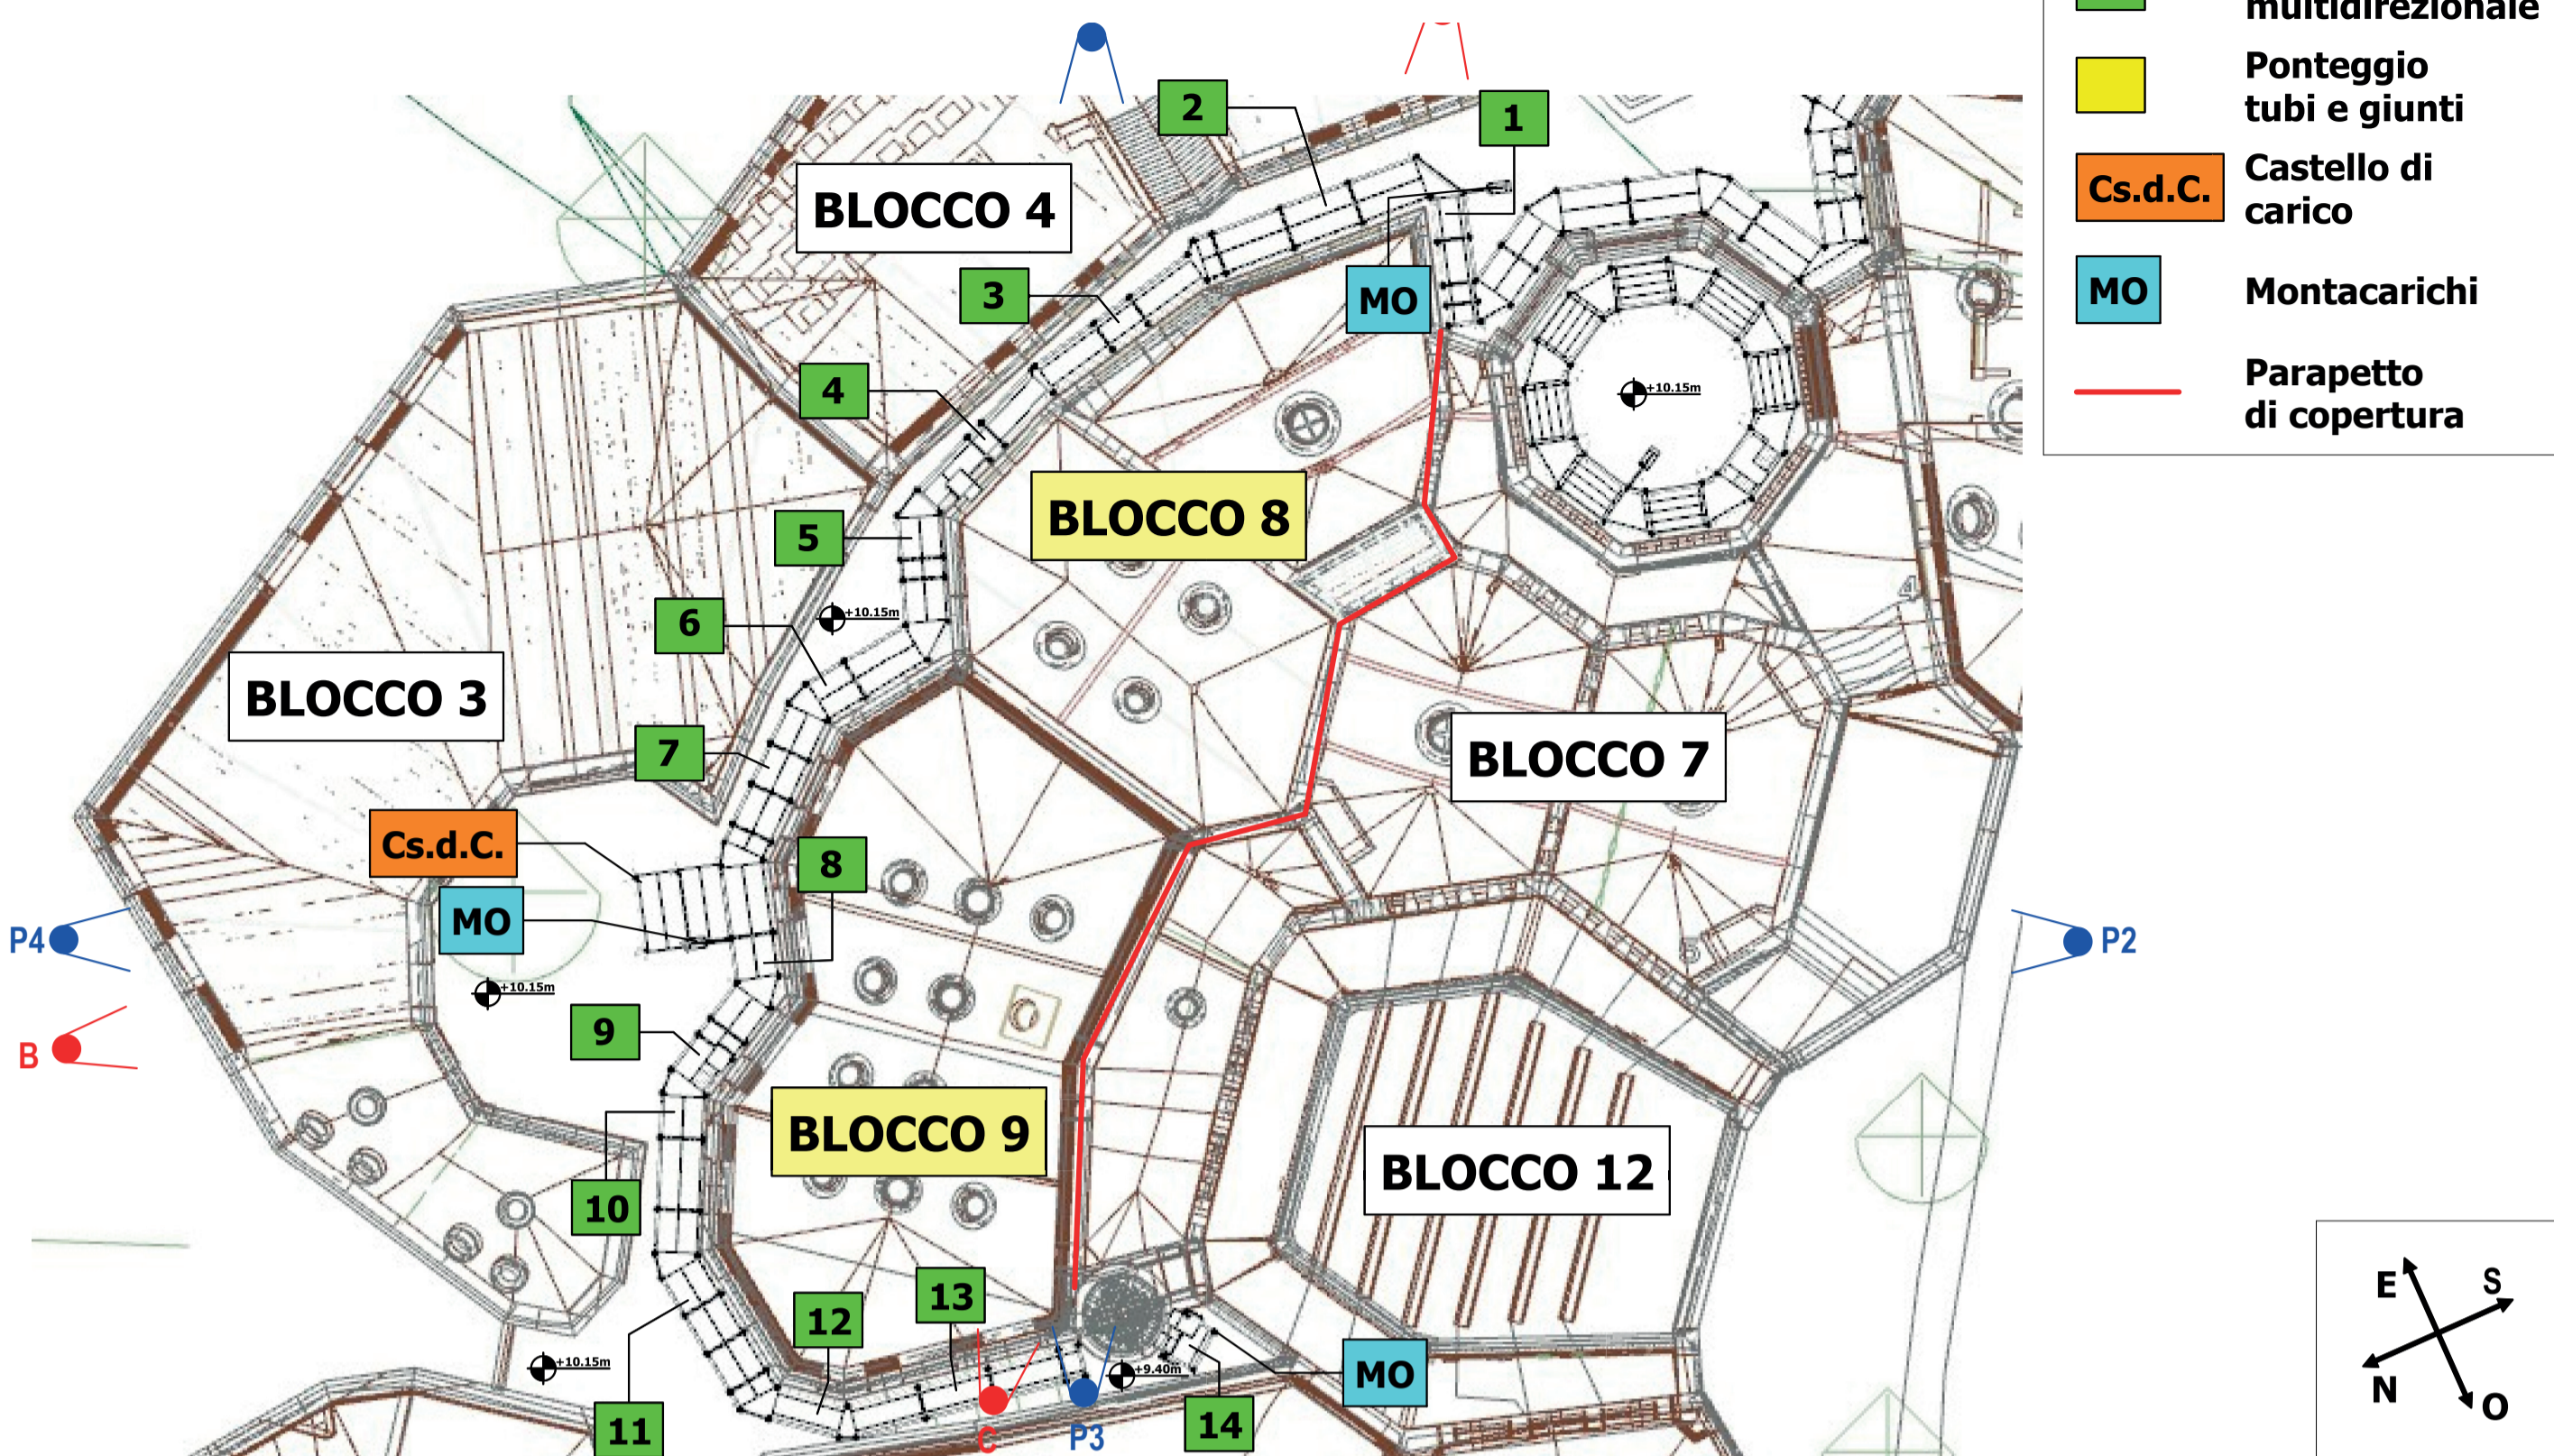


## VISTA 3D

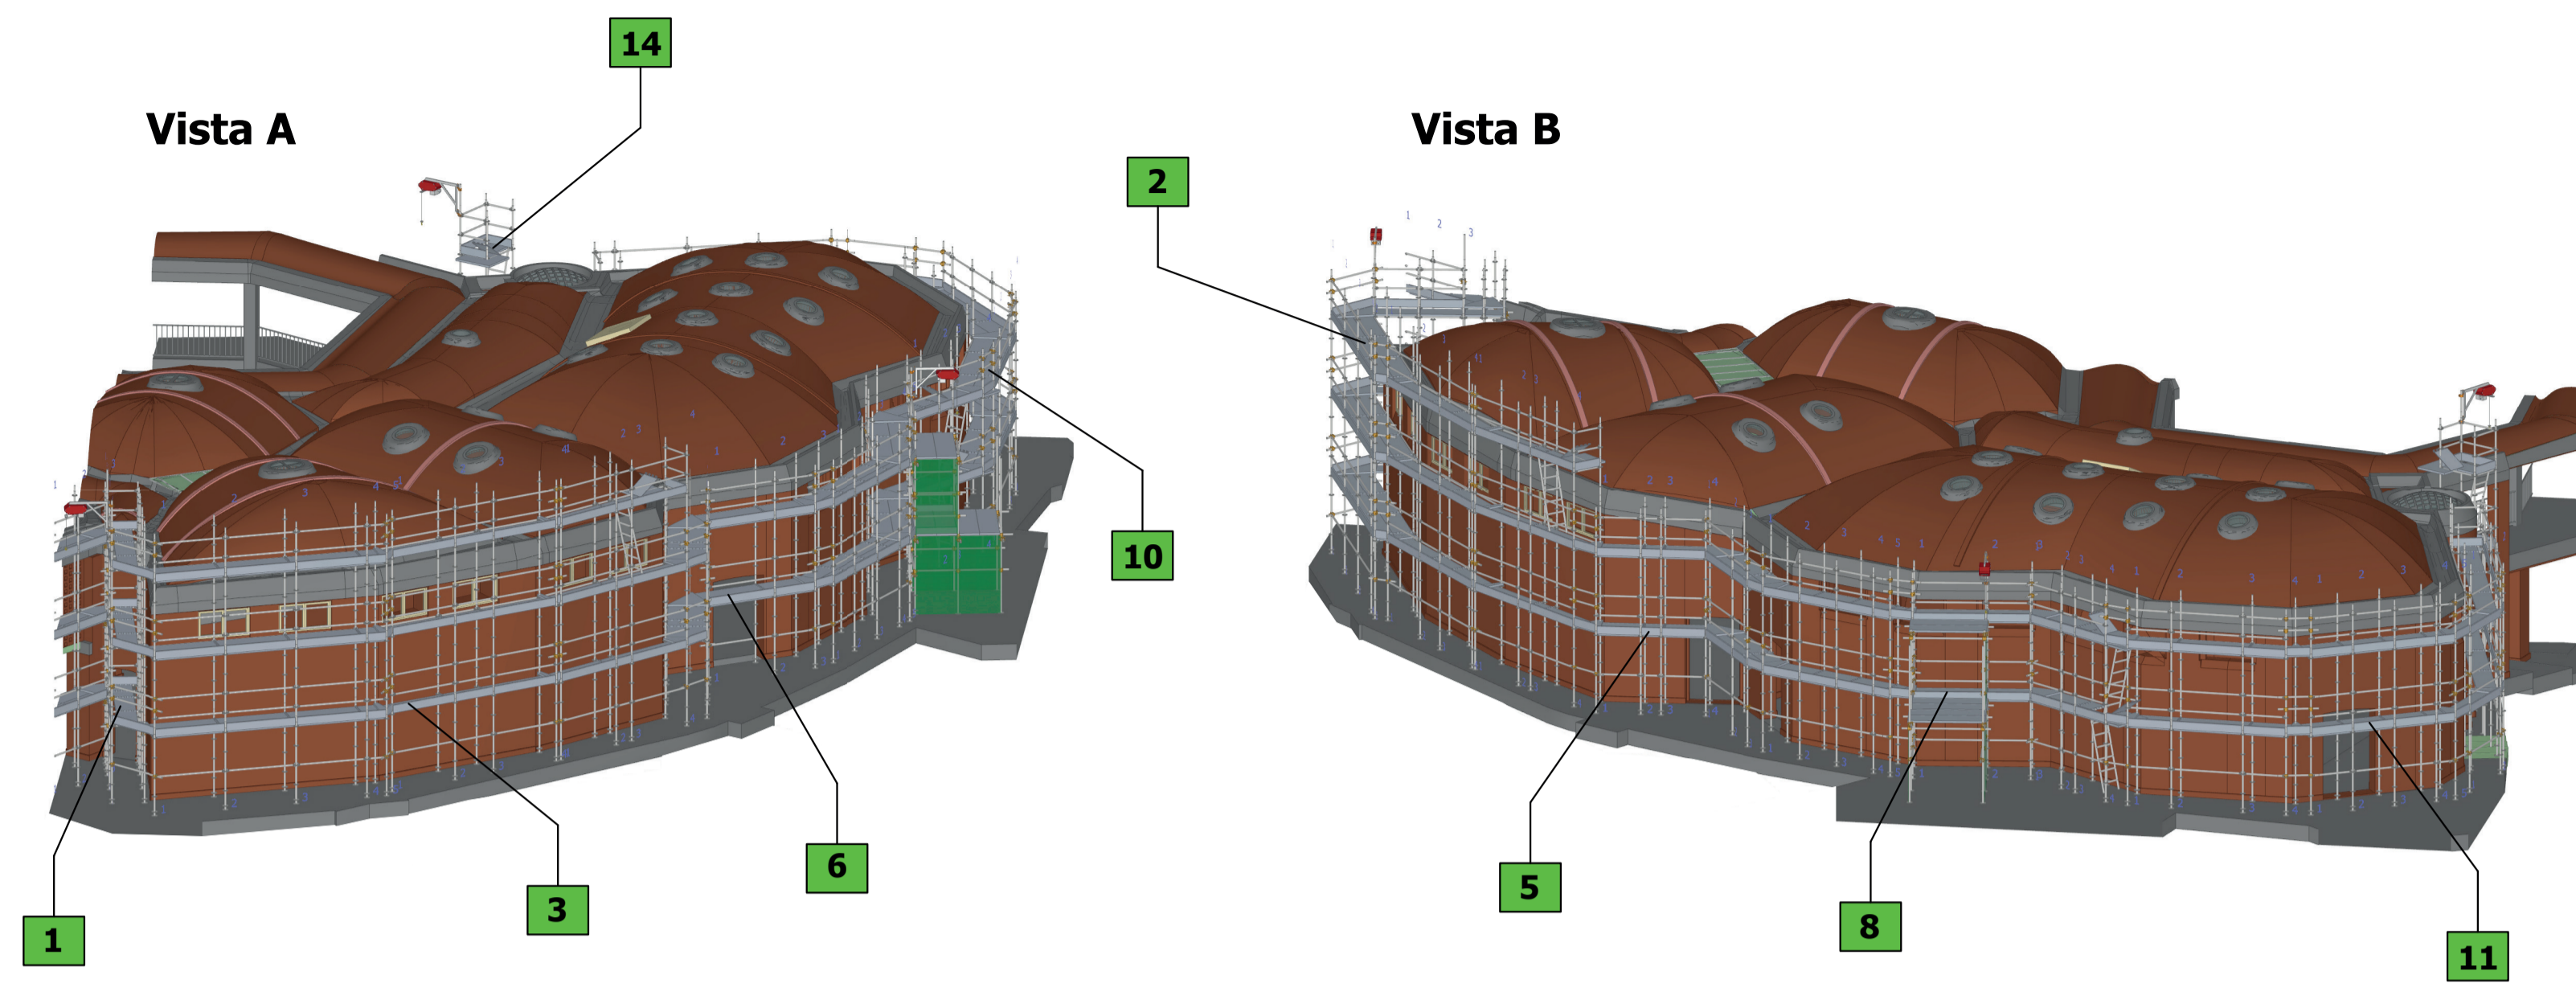


### P1-ALZADO SUR-ESTE

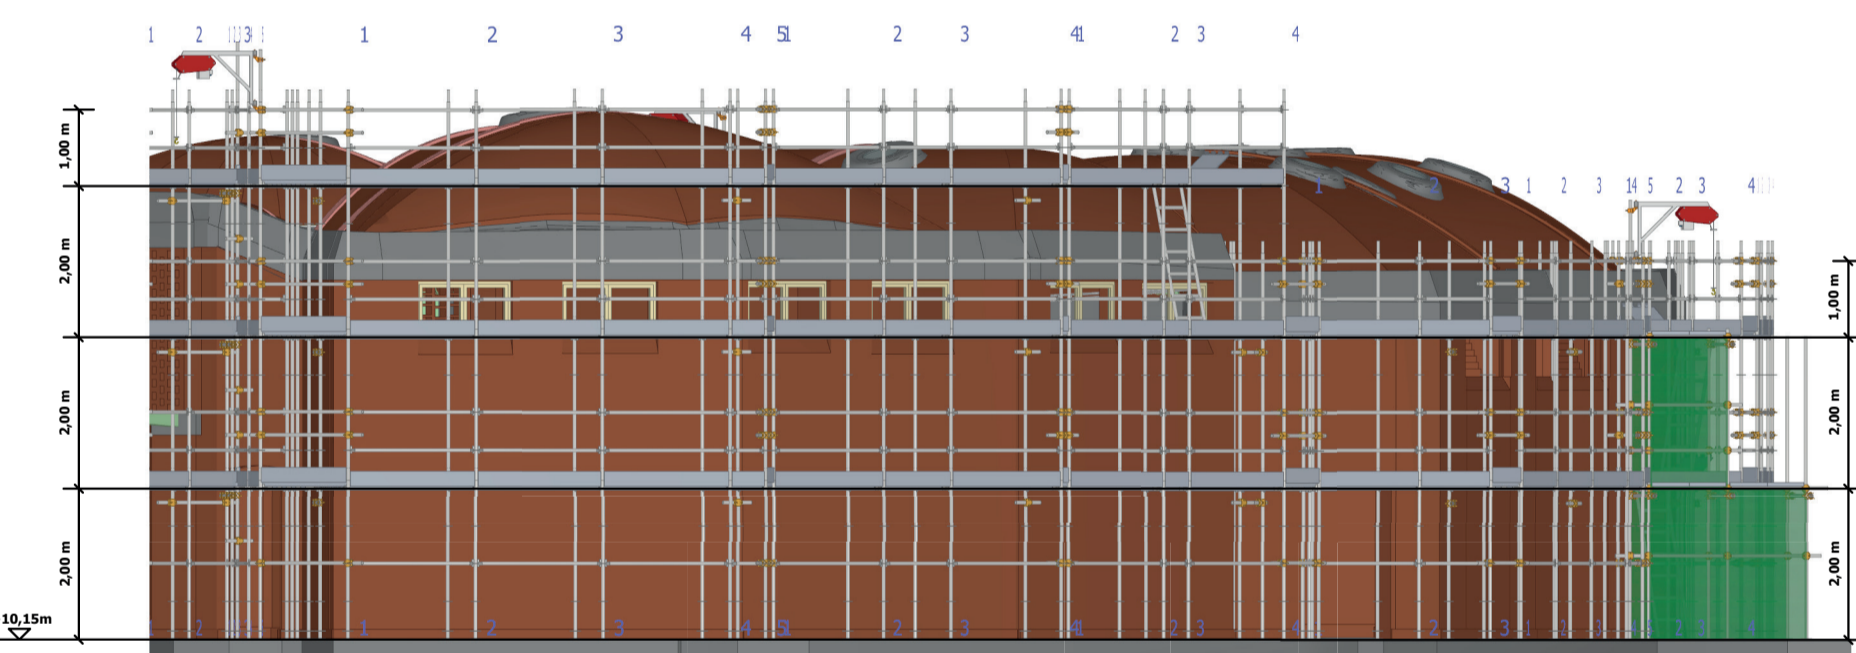



### P2-ALZADO SUR-OESTE

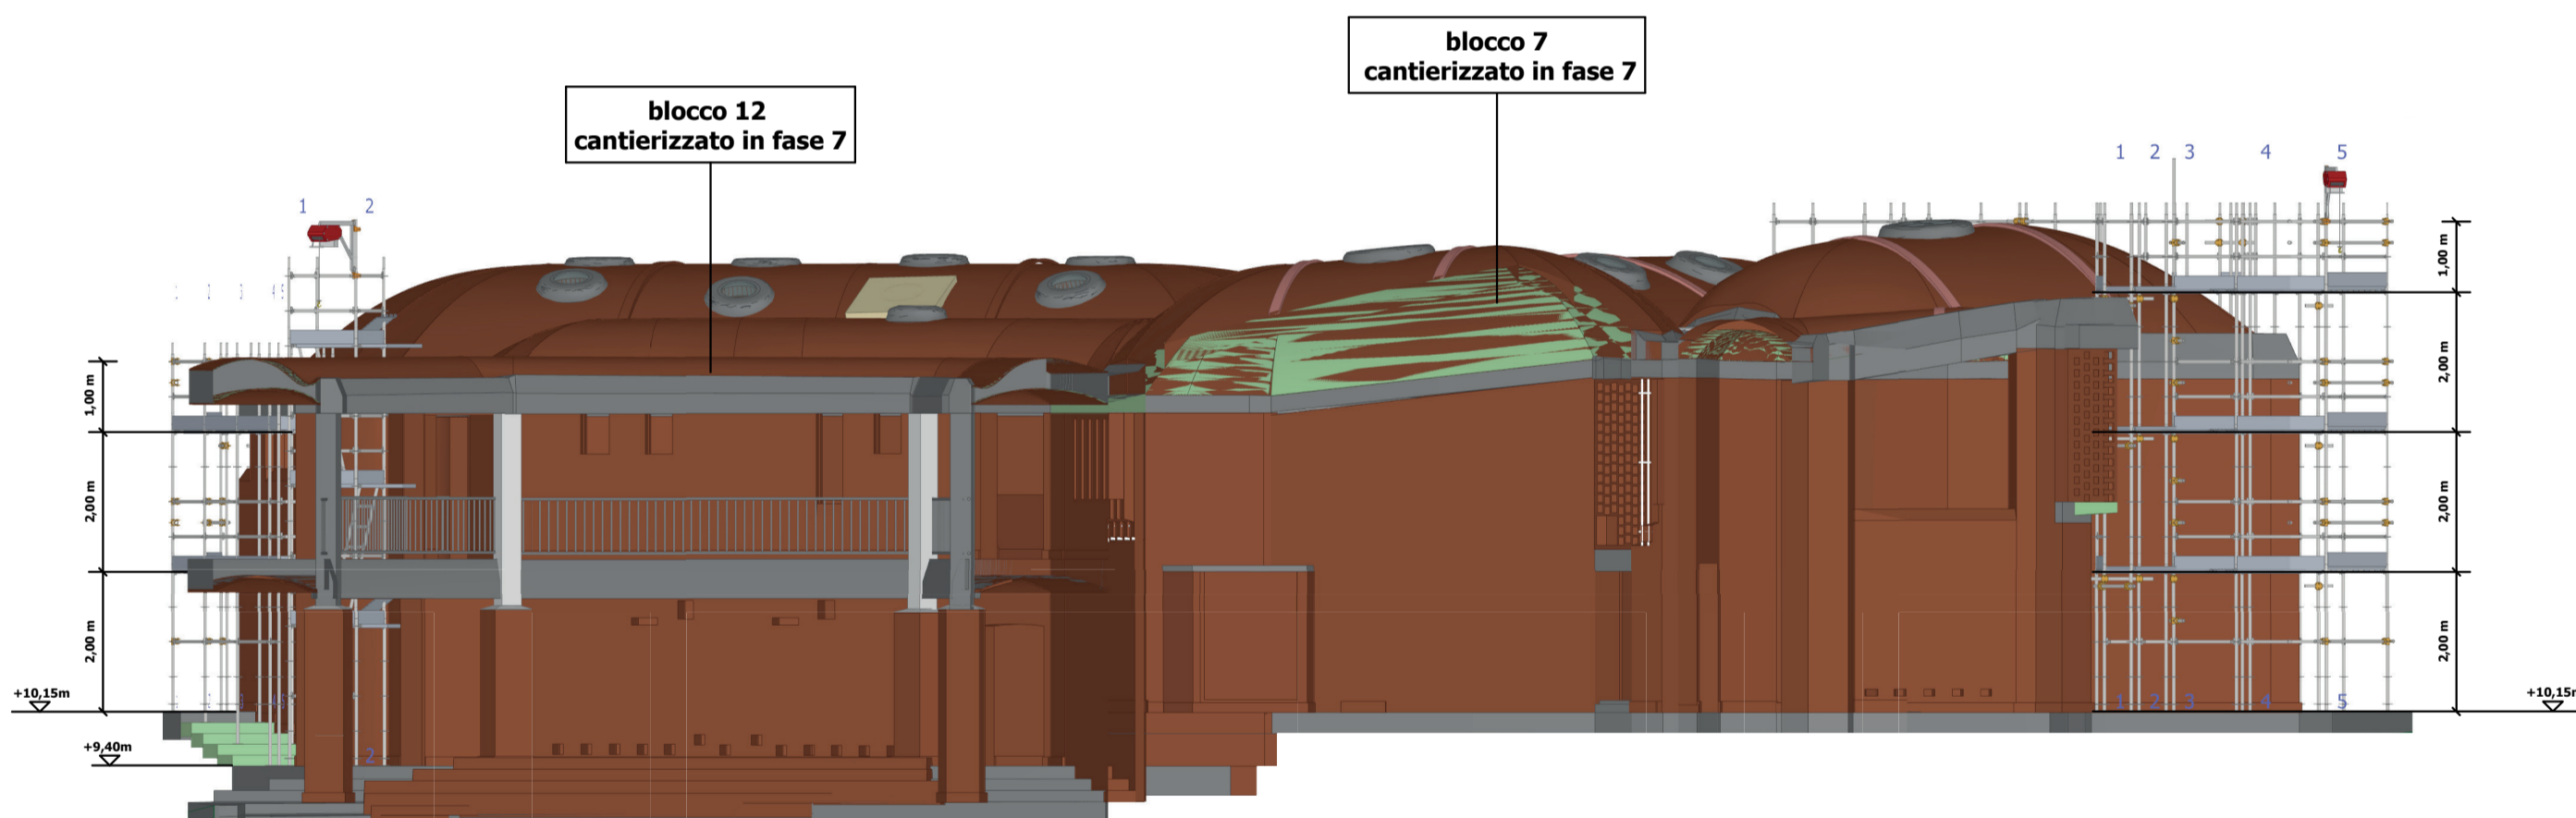

### P3-ALZADO NORTE-OESTE

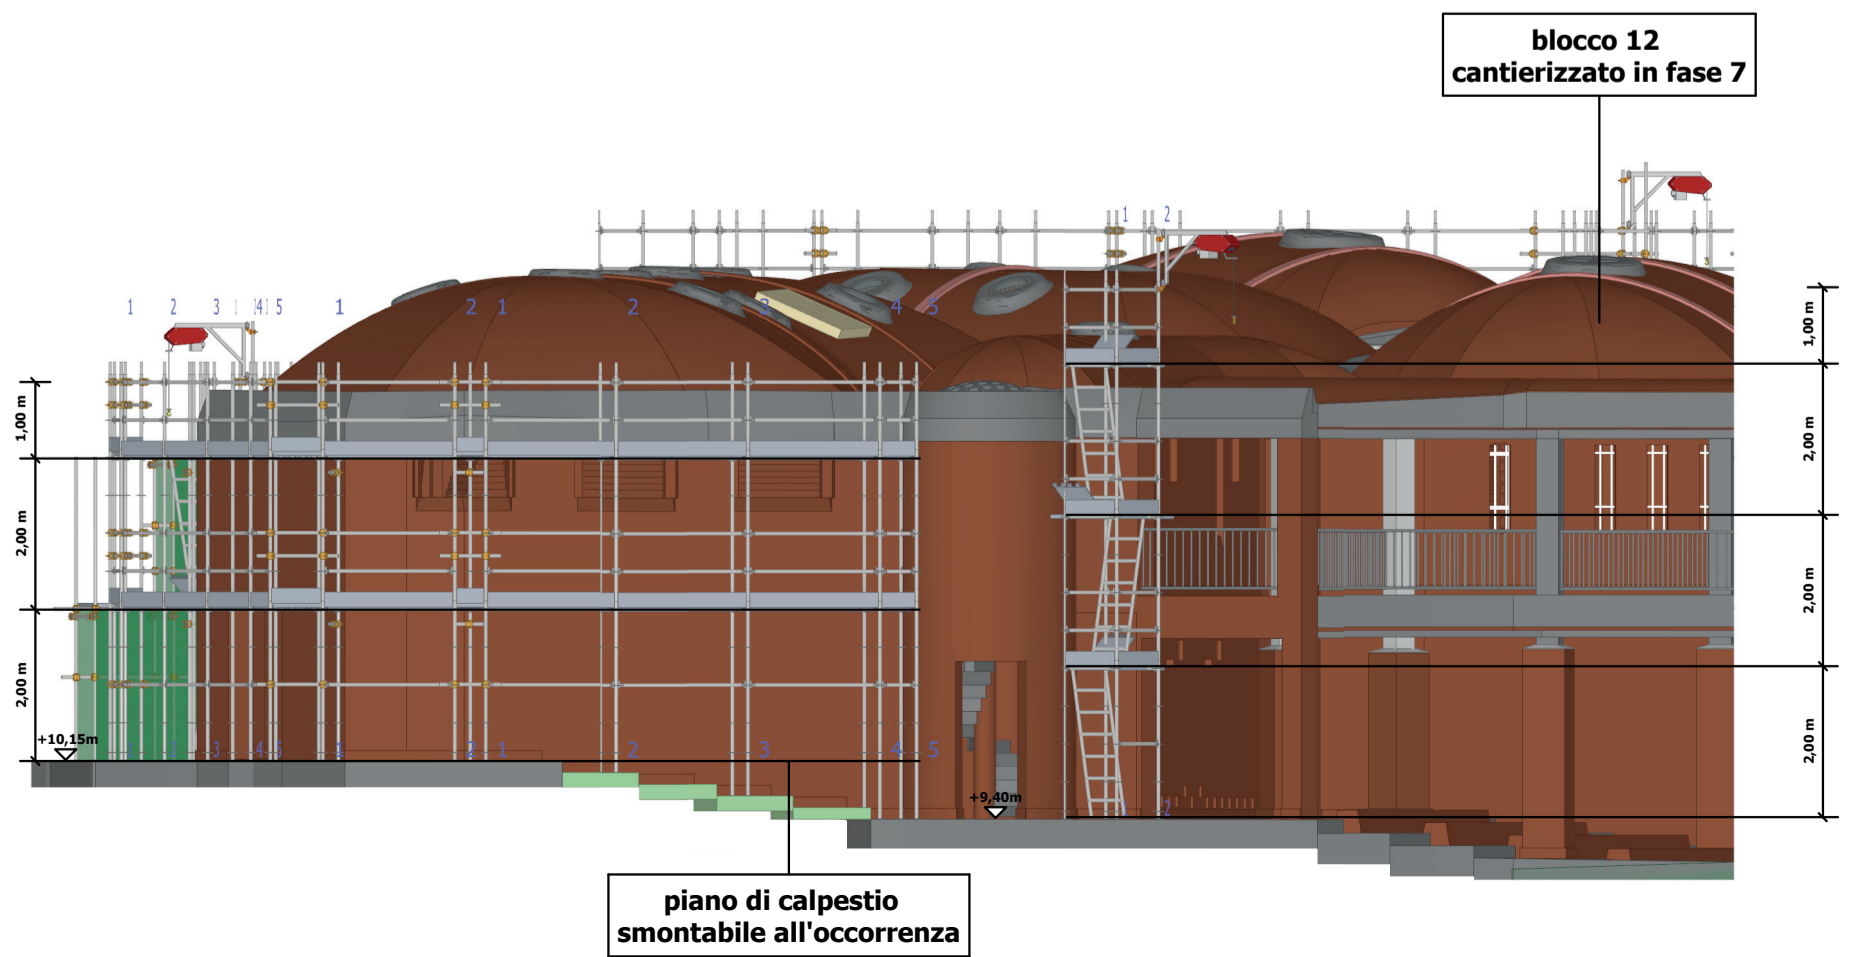

### P4-ALZADO NORTE-ESTE

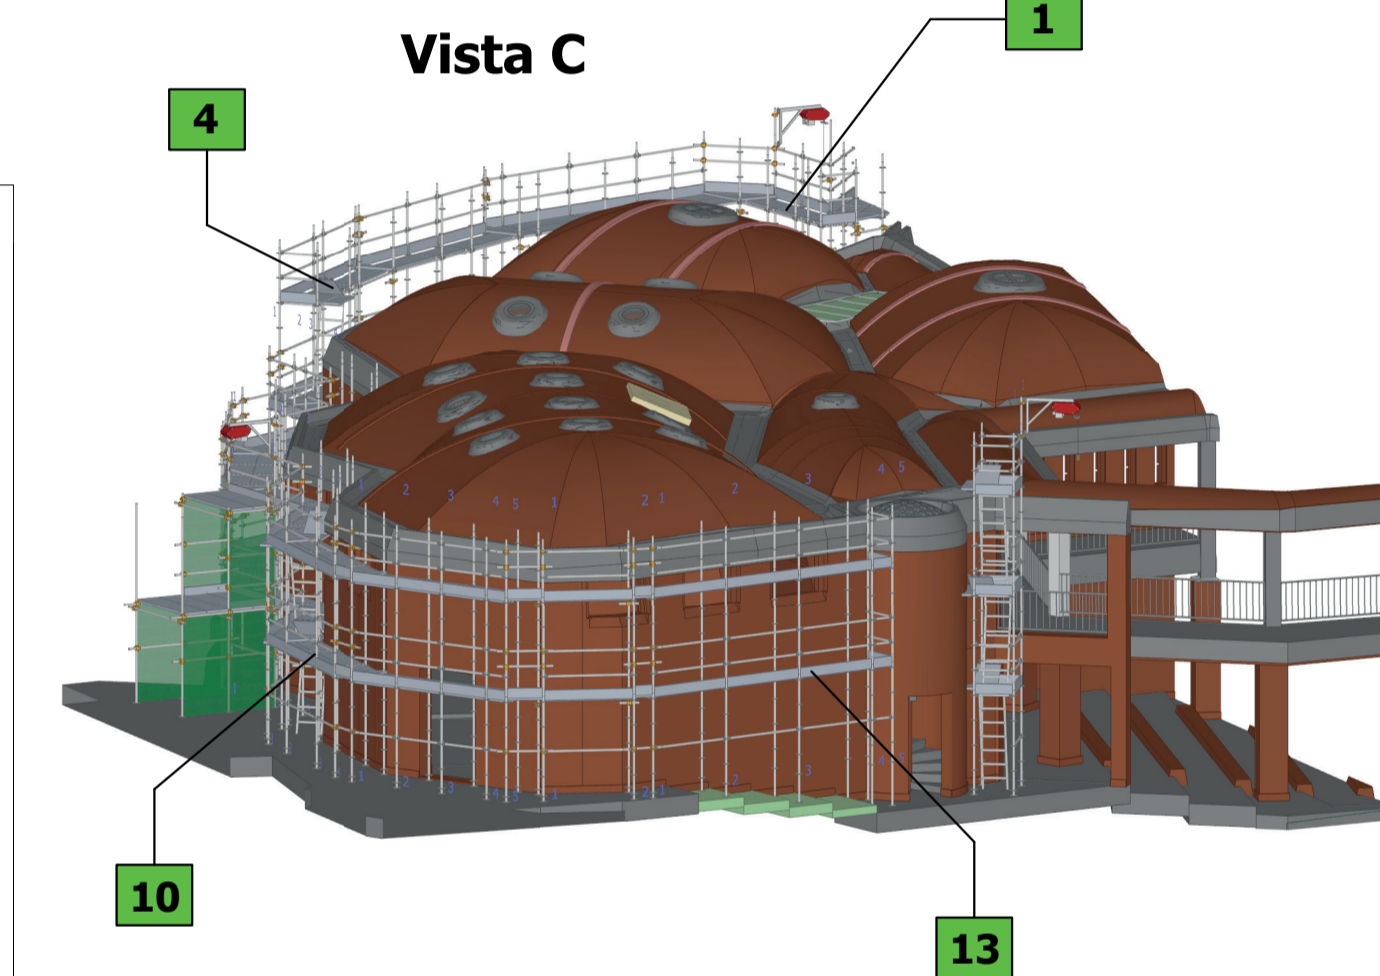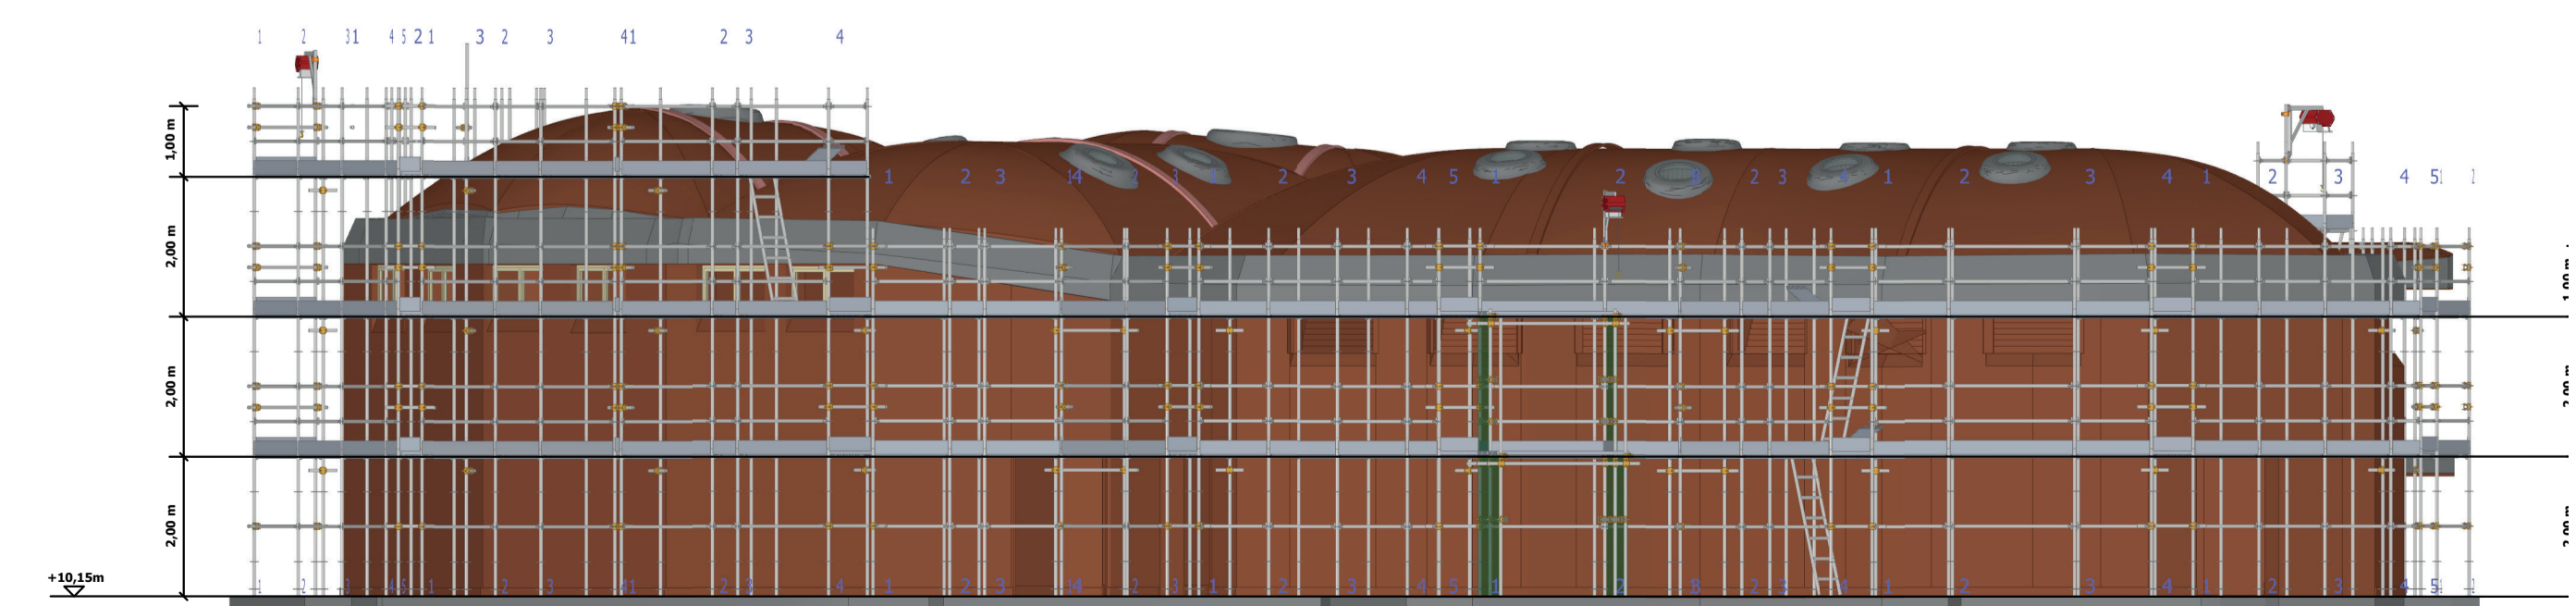

- Fase 1: blocchi 1, 2
- Fase 2: blocchi 2, 3
- Fase 3: blocchi 3, 5
- Fase 4: blocchi 5, 4
- Fase 5: blocchi 4, 11
- Fase 6: blocchi 11, 10
- Fase 7: blocchi 10, 7-12
- Fase 8: blocchi 7-12, 8-9
- Fase 9: 8-9, 6

#### Quantity Take Off:

Material	Quantity	Unit	Material	Quantity	Unit
...	...	...	...	...	...




Proyecto de Cooperación Internacional  
**¡Que no baje el telón!**  
Director de la Componente B: Prof. Saverio Mecca

Técnicas e instrumentos para la gestión de obras de restauración y consolidación  
Responsable científica: Prof. Saverio Mecca  
Colaboradores: Letizia Dipasquale, Vito Getuli

CODIGO INFORME:  
**PR-PLQ-05-B8/9-09-A-01**  
DESCRIPCIÓN INFORME  
**PROYECTOS DE ANDAMIO-BLOQUE 8 y 9**


escala : 1:100  
Tamaño: A1

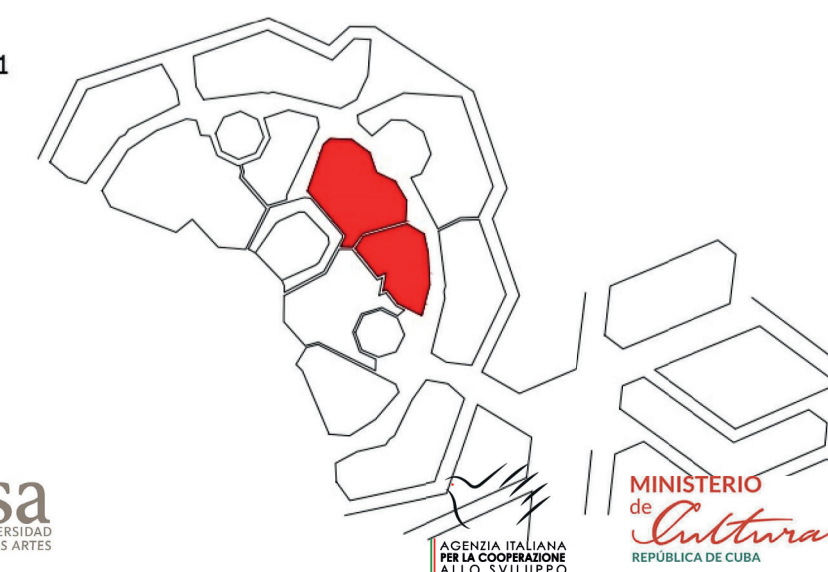


### PONTEGGIO 1

Scala 1:100

PROSPETTO FRONTALE PROSPETTO LATERALE

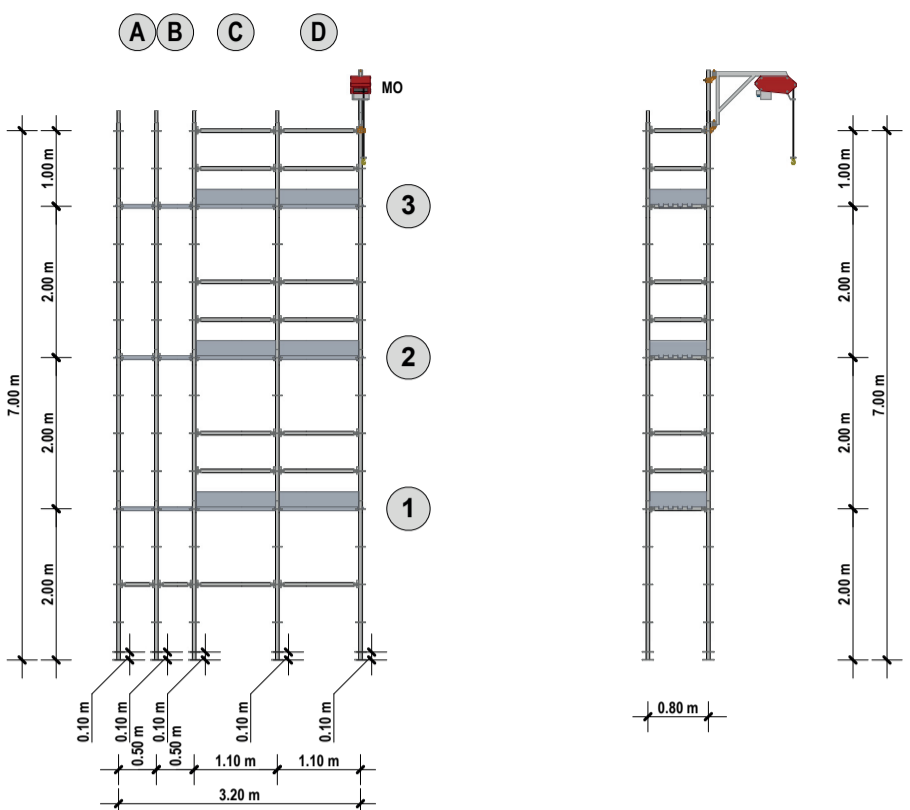


PLANIMETRIA

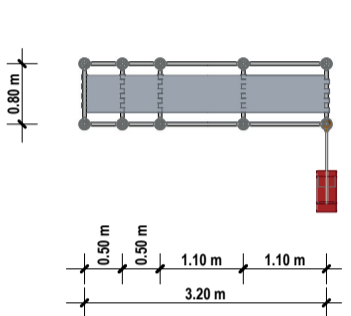


### PONTEGGIO 2

Scala 1:100

PROSPETTO FRONTALE PROSPETTO LATERALE

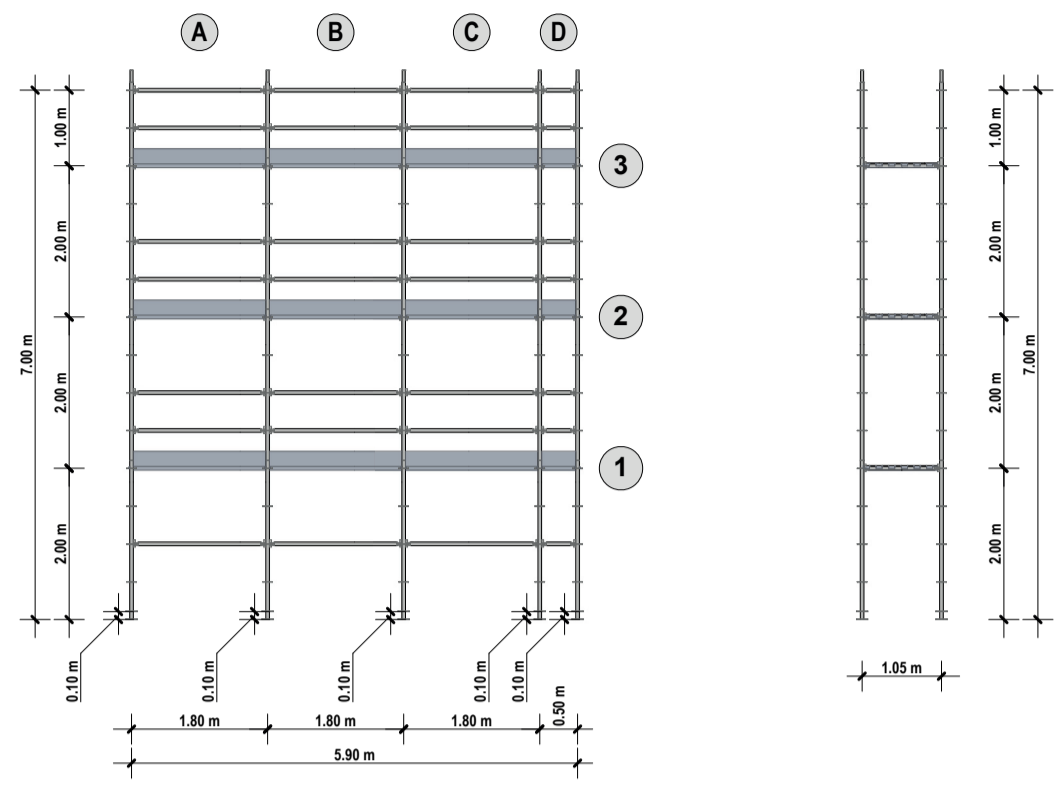


PLANIMETRIA

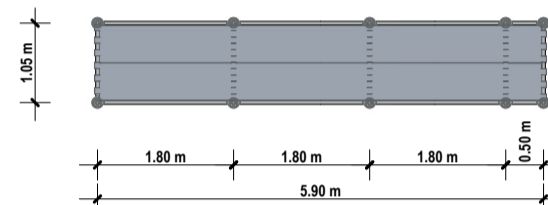


### PONTEGGIO 3

Scala 1:100

PROSPETTO FRONTALE PROSPETTO LATERALE

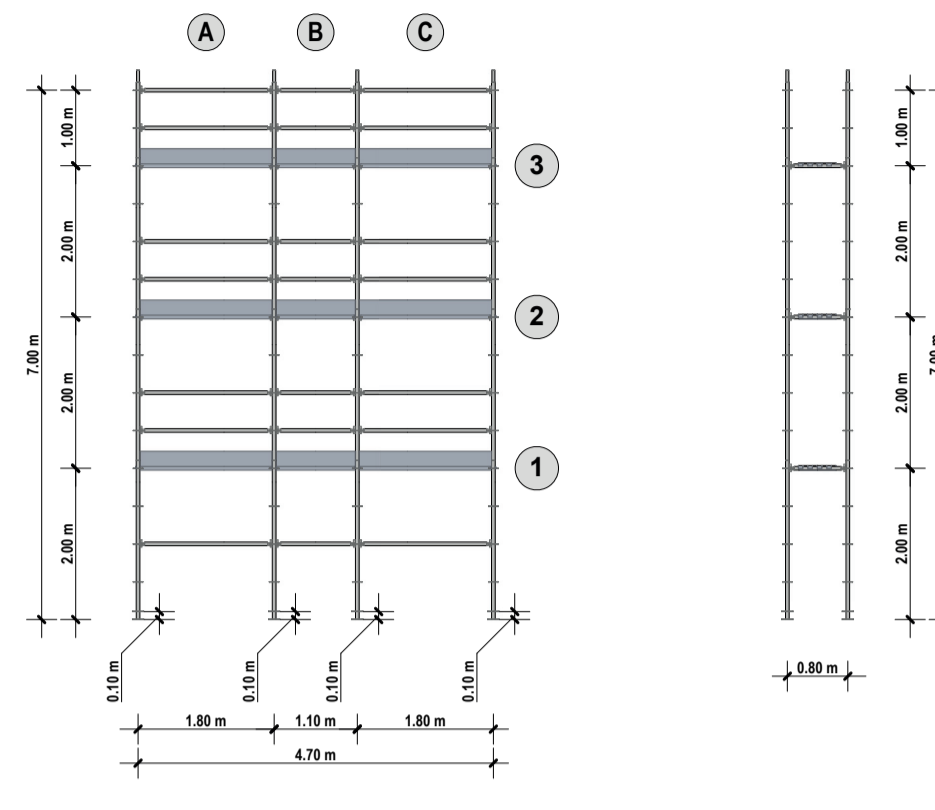


PLANIMETRIA

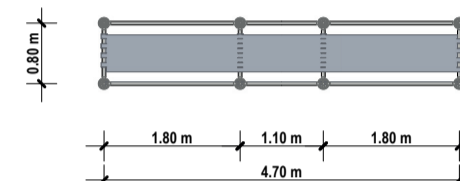


### PONTEGGIO 4

Scala 1:100

PROSPETTO FRONTALE PROSPETTO LATERALE

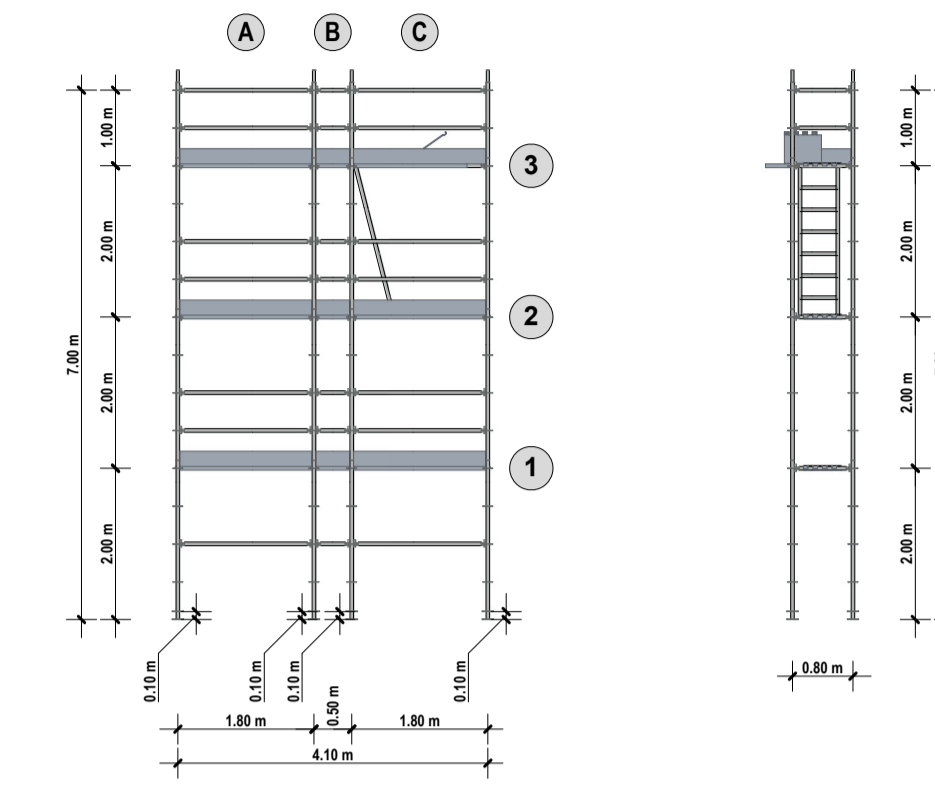


PLANIMETRIA

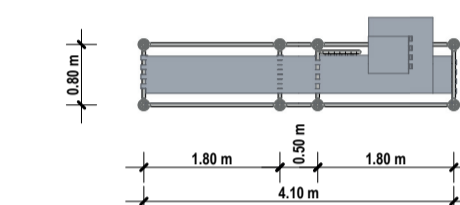


### PONTEGGIO 5

Scala 1:100

PROSPETTO FRONTALE PROSPETTO LATERALE

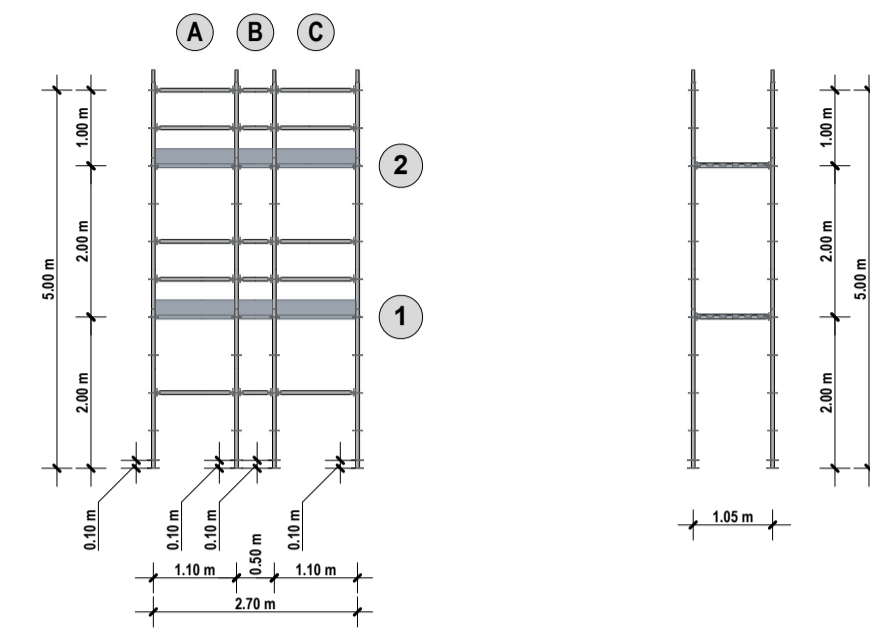


PLANIMETRIA

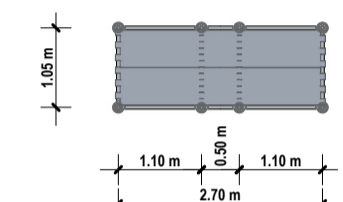


### PONTEGGIO 10

Scala 1:100

PROSPETTO FRONTALE PROSPETTO LATERALE

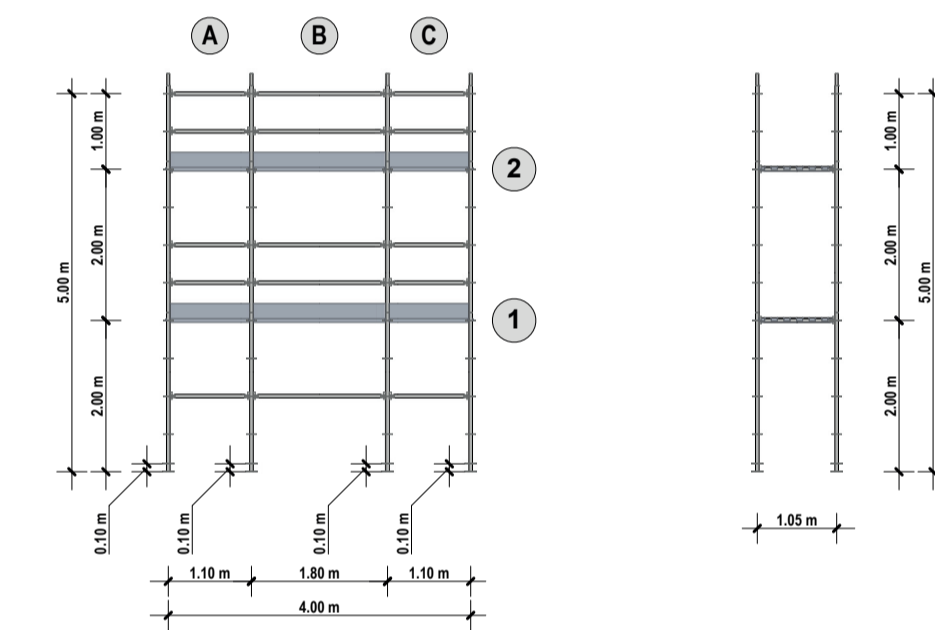


PLANIMETRIA

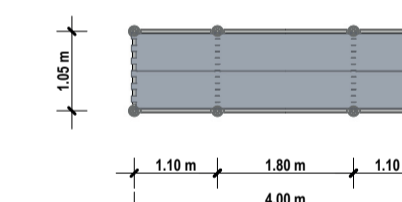


### PONTEGGIO 11

Scala 1:100

PROSPETTO FRONTALE PROSPETTO LATERALE

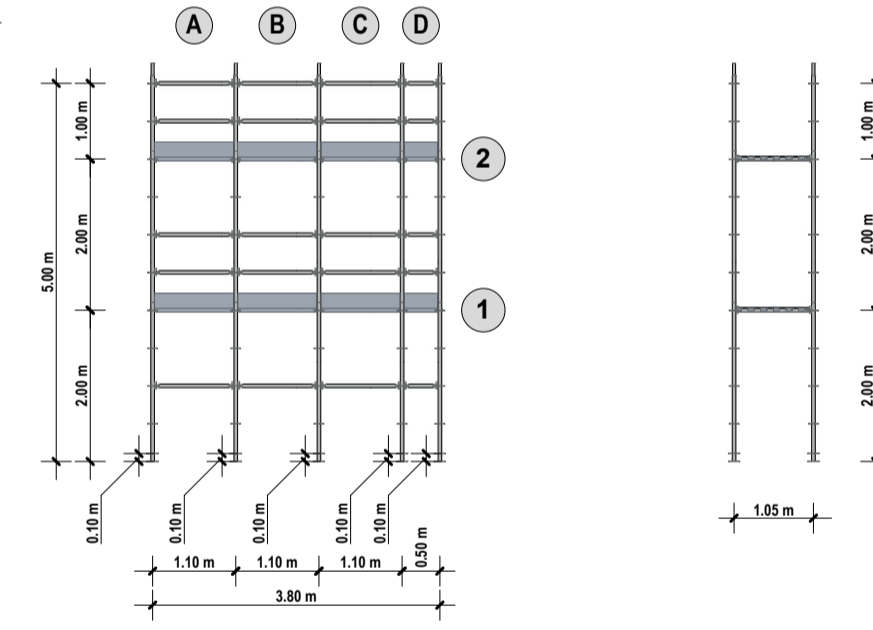


PLANIMETRIA

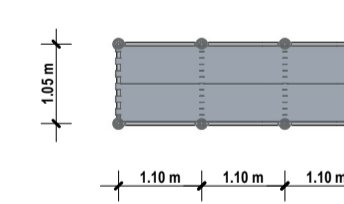


### PONTEGGIO 6

Scala 1:100

PROSPETTO FRONTALE PROSPETTO LATERALE

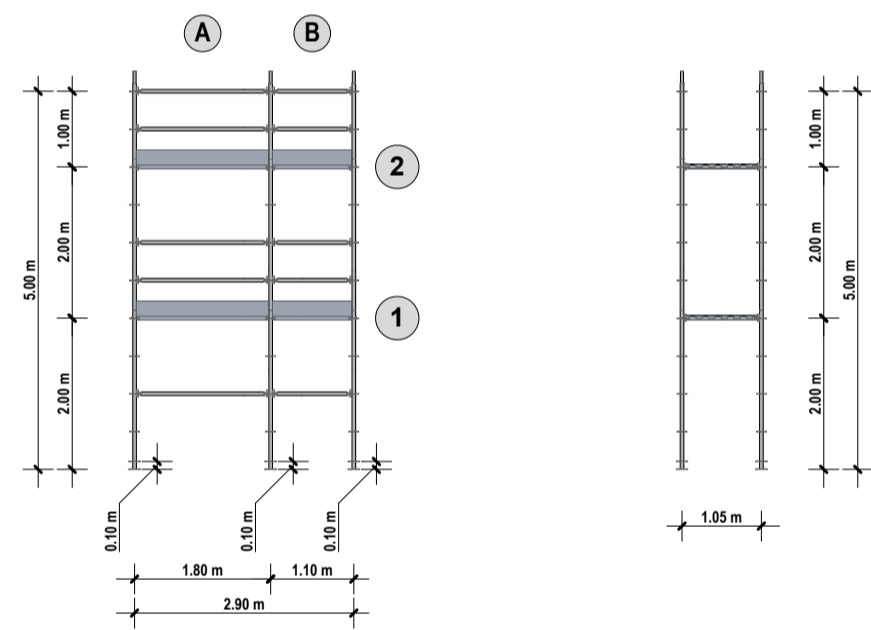


PLANIMETRIA

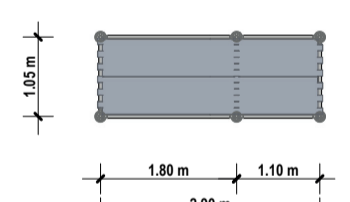


### PONTEGGIO 7

Scala 1:100

PROSPETTO FRONTALE PROSPETTO LATERALE

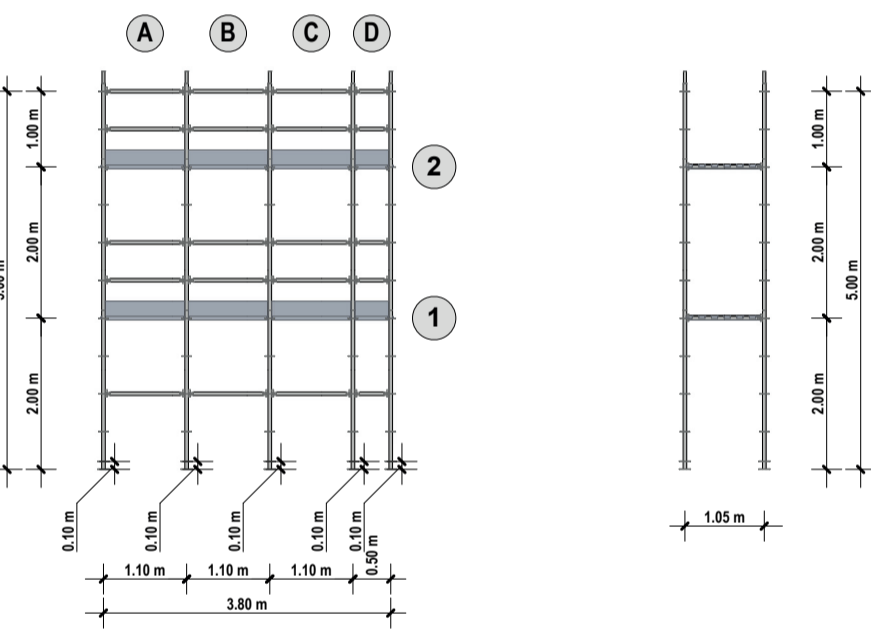


PLANIMETRIA

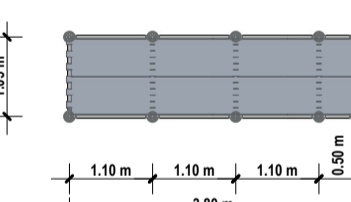


### PONTEGGIO 8

Scala 1:100

PROSPETTO FRONTALE PROSPETTO LATERALE

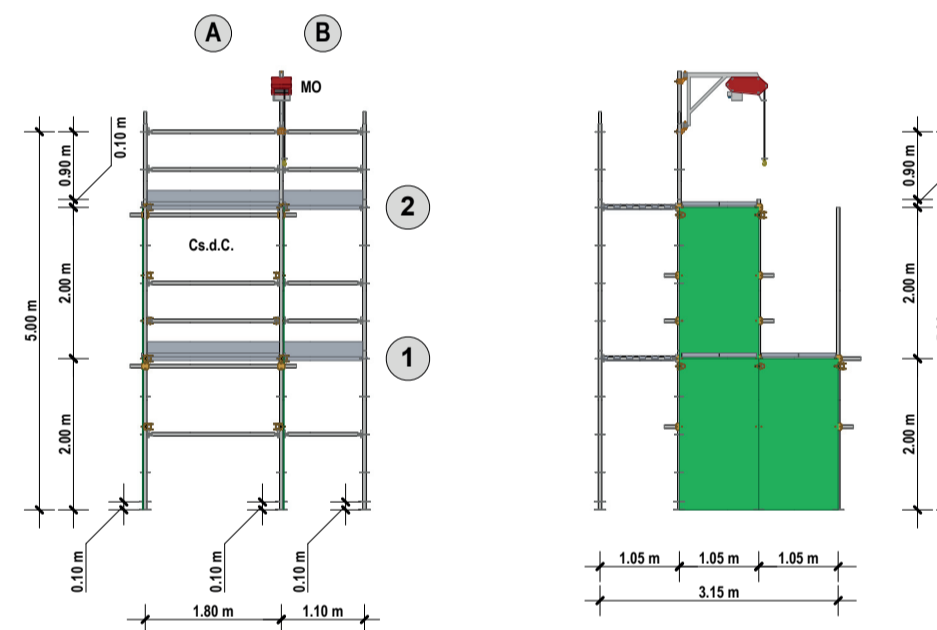


PLANIMETRIA

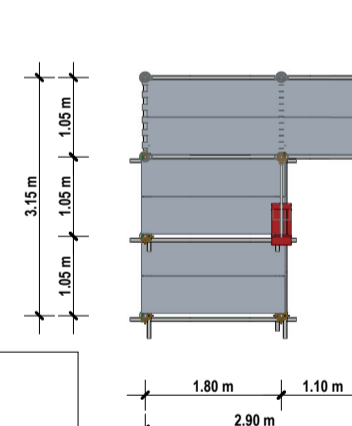


### PONTEGGIO 9

Scala 1:100

PROSPETTO FRONTALE PROSPETTO LATERALE

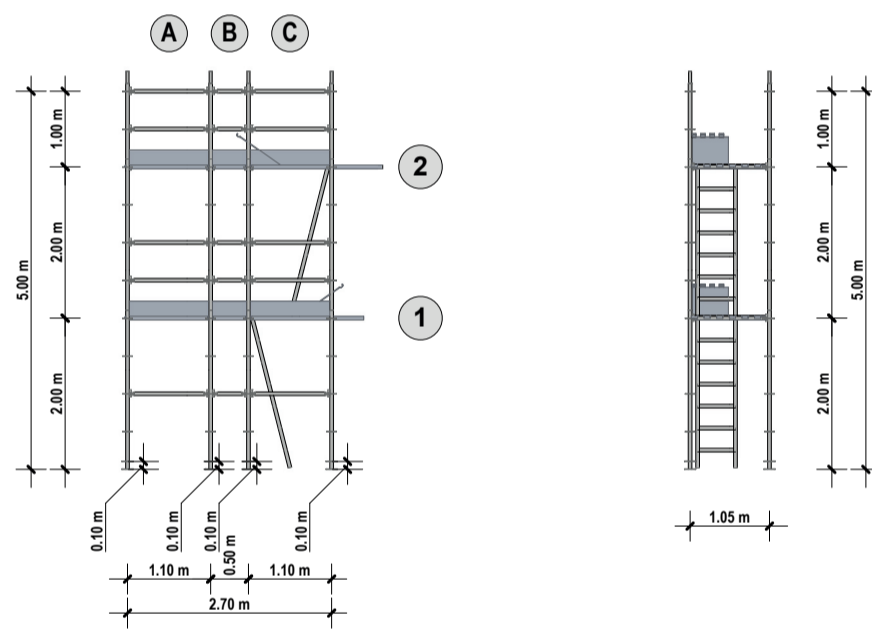


PLANIMETRIA

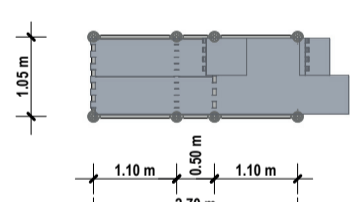


### PONTEGGIO 14

Scala 1:100

PROSPETTO FRONTALE PROSPETTO LATERALE

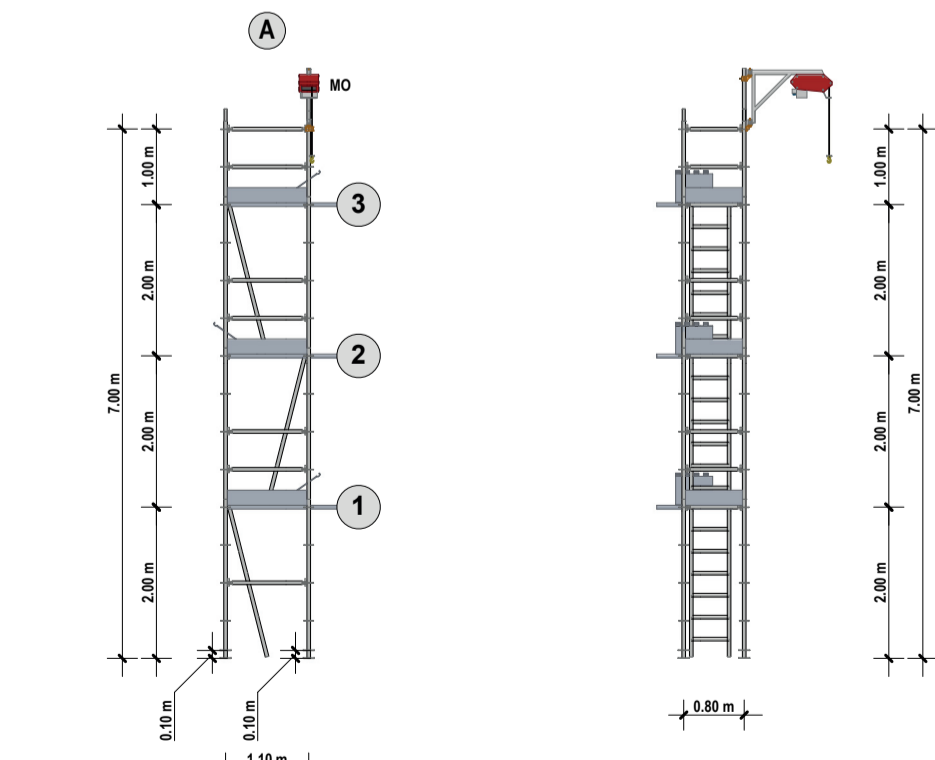


PLANIMETRIA

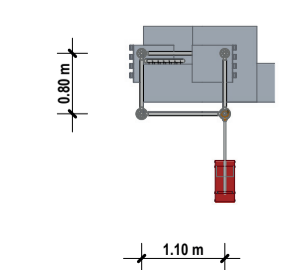


### PONTEGGIO 12

Scala 1:100

PROSPETTO FRONTALE PROSPETTO LATERALE

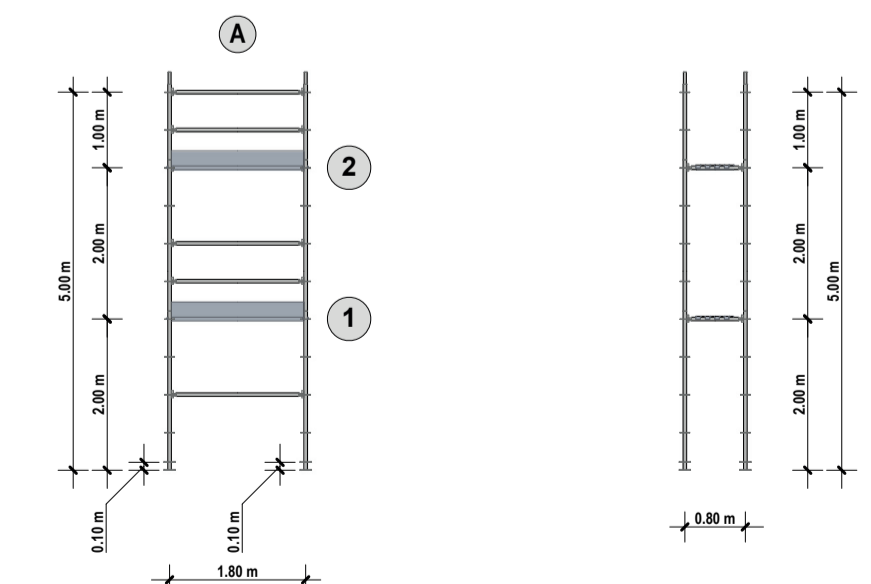


PLANIMETRIA

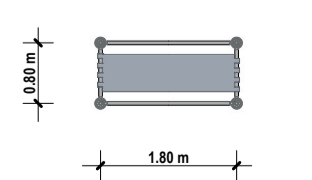


### PONTEGGIO 13

Scala 1:100

PROSPETTO FRONTALE PROSPETTO LATERALE

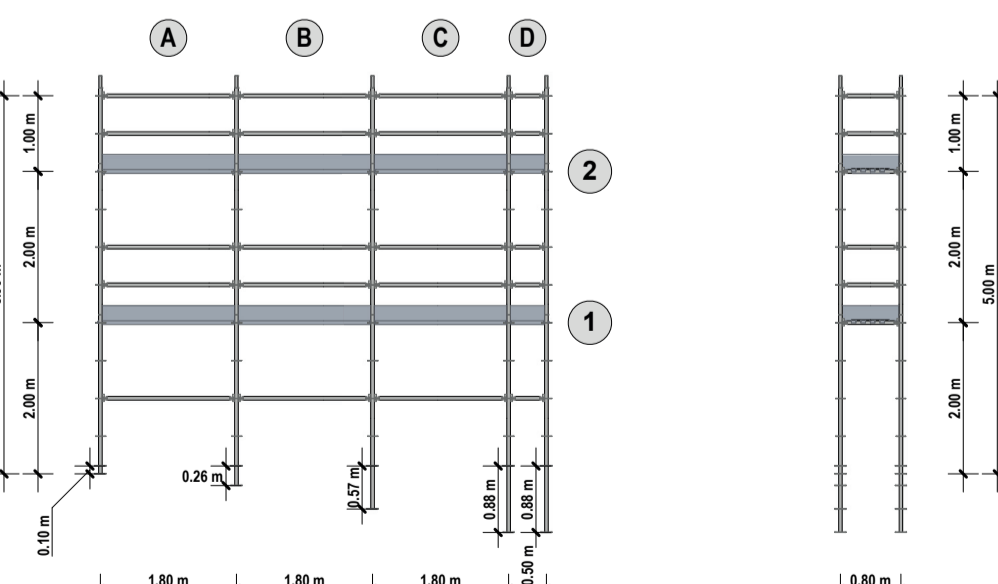

PLANIMETRIA

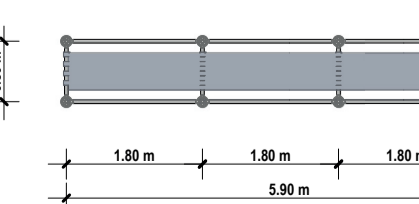

Proyecto de Cooperación Internacional  
**¡Que no baje el telón!**  
 Director de la Componente B: Prof. Saverio Mecca

Técnicas e instrumentos para la gestión de obras de restauración y consolidación  
 Responsable científica: Prof. Saverio Mecca  
 Colaboradores: Letizia Dipasquale, Vito Getuli

CODIGO INFORME:  
**PR-PLQ-05-B8/9-09-B-01**  
 DESCRIPCIÓN INFORME  
**PROYECTOS DE ANDAMIO-BLOQUE 8 y 9**

escala : 1:100  
 Tamaño: A1

