


Legenda:


- CERCA PERMANENTE DEL SITIO
- CERCA TEMPORAL DEL SITIO
- PUERTA DE ACCESO
- CARRETERAS DE CONDUCCIÓN
- REVESTIMIENTO DEL PARAPETO
- Z.d.S. ÁREA DE ALMACENAMIENTO
- B.d.C. CABINAS DE OBRA
- D.A. ALMACENAMIENTO DEL EQUIPAMIENTO

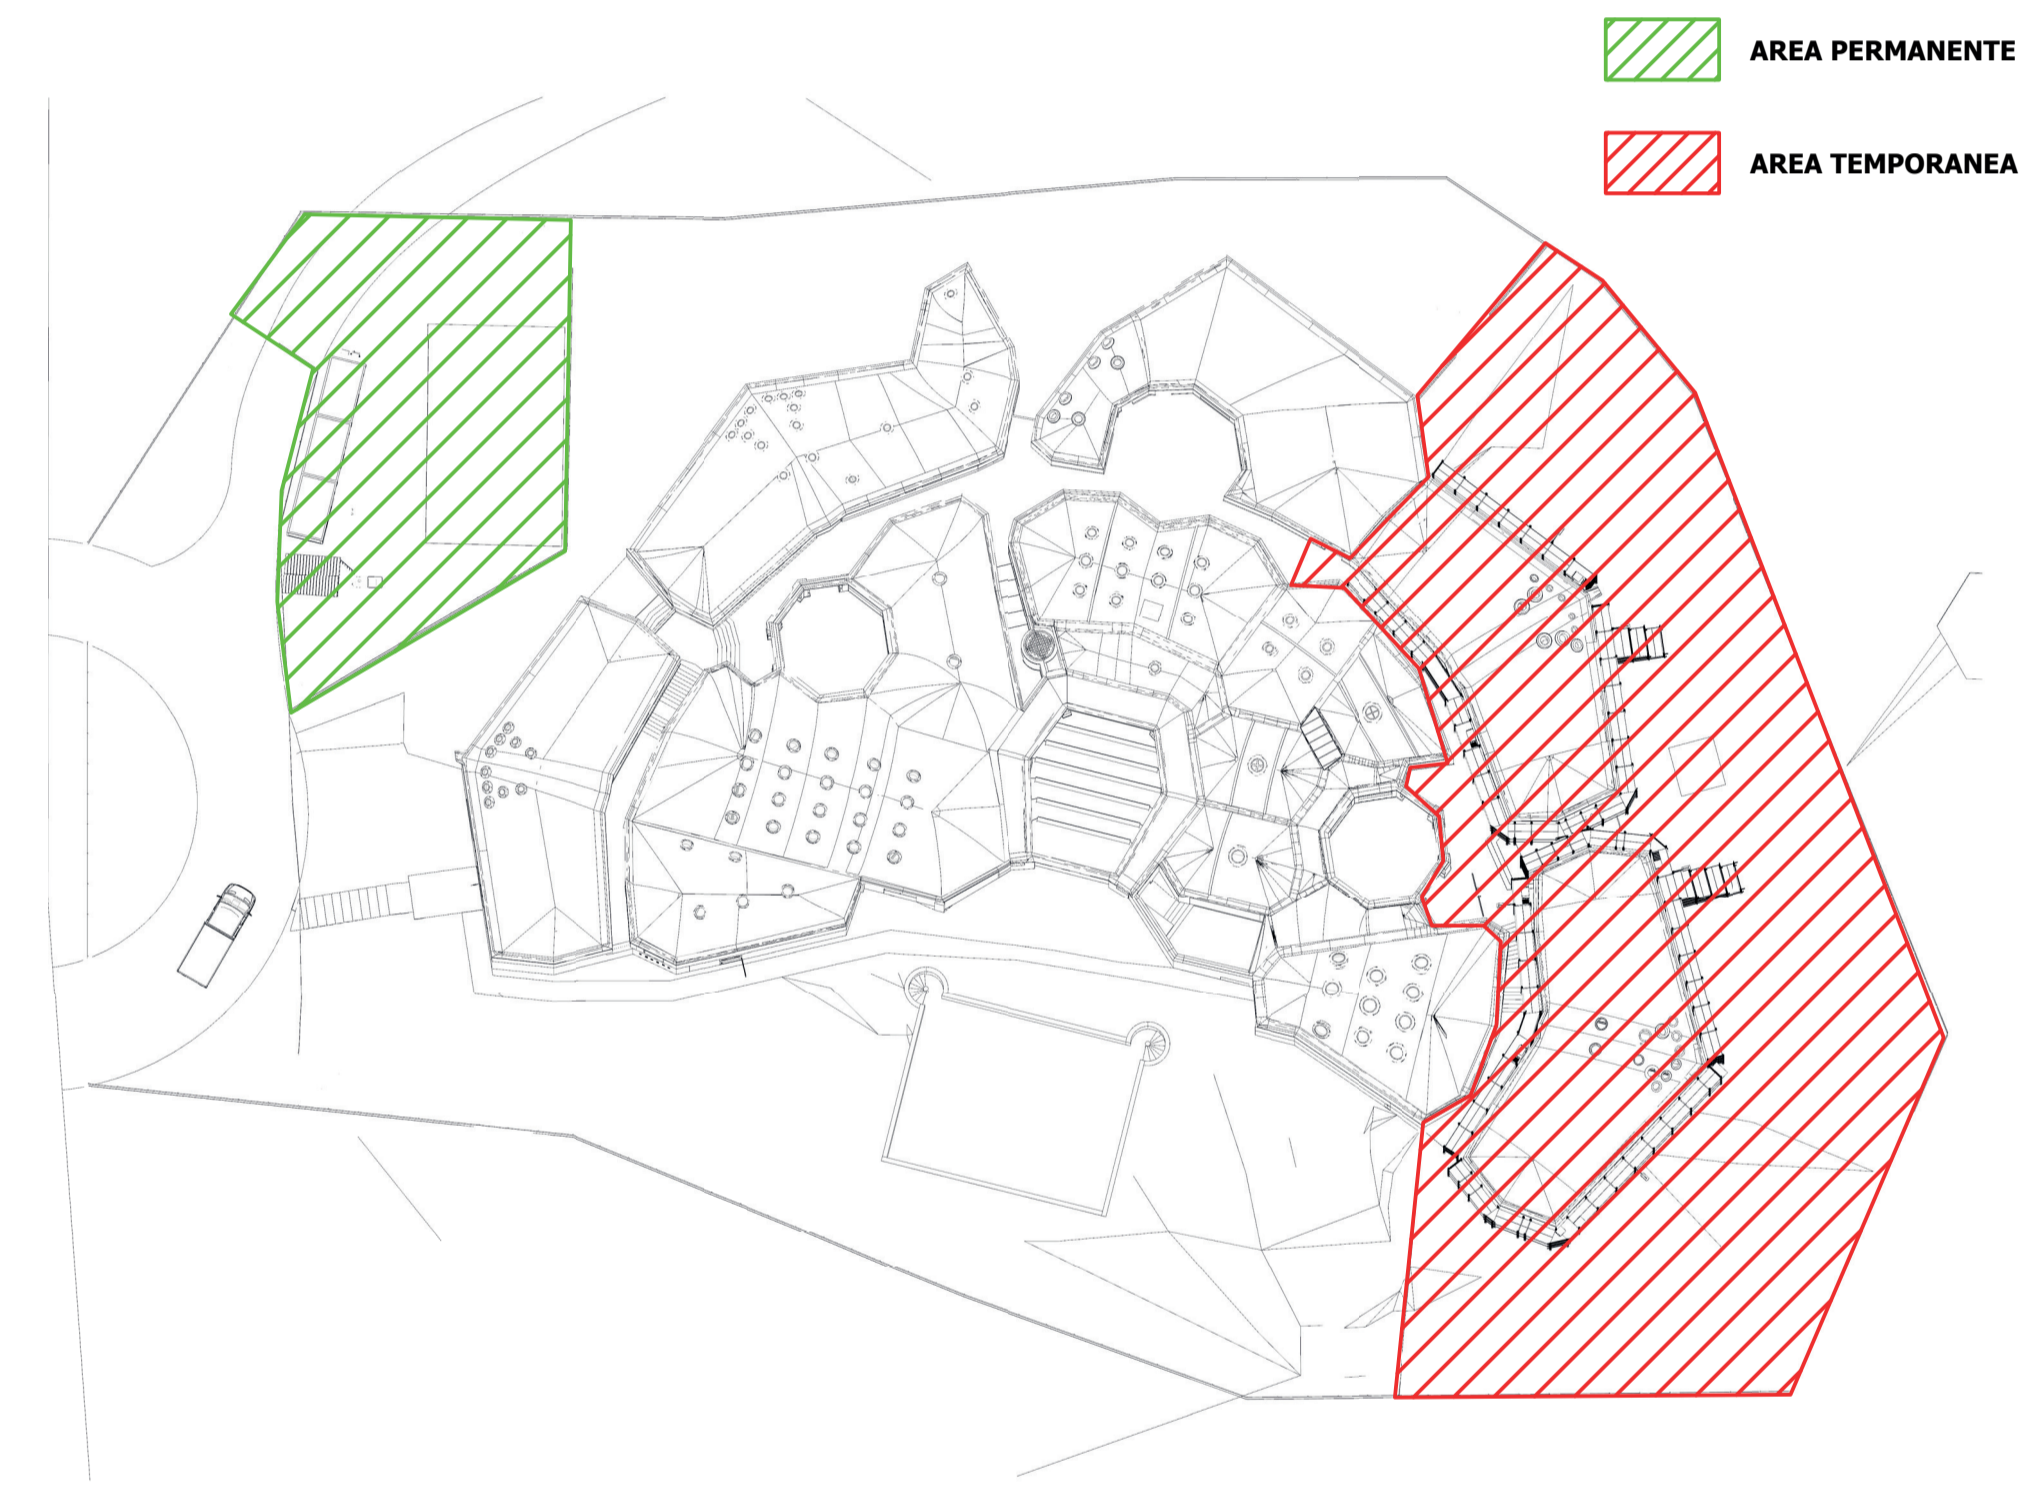

IDENTIFICACIÓN DE LAS ÁREAS DE LA OBRA



VISTA 3D DE LA PREPARACIÓN DE LA OBRA. FASE 1: BLOQUES 1 Y 2

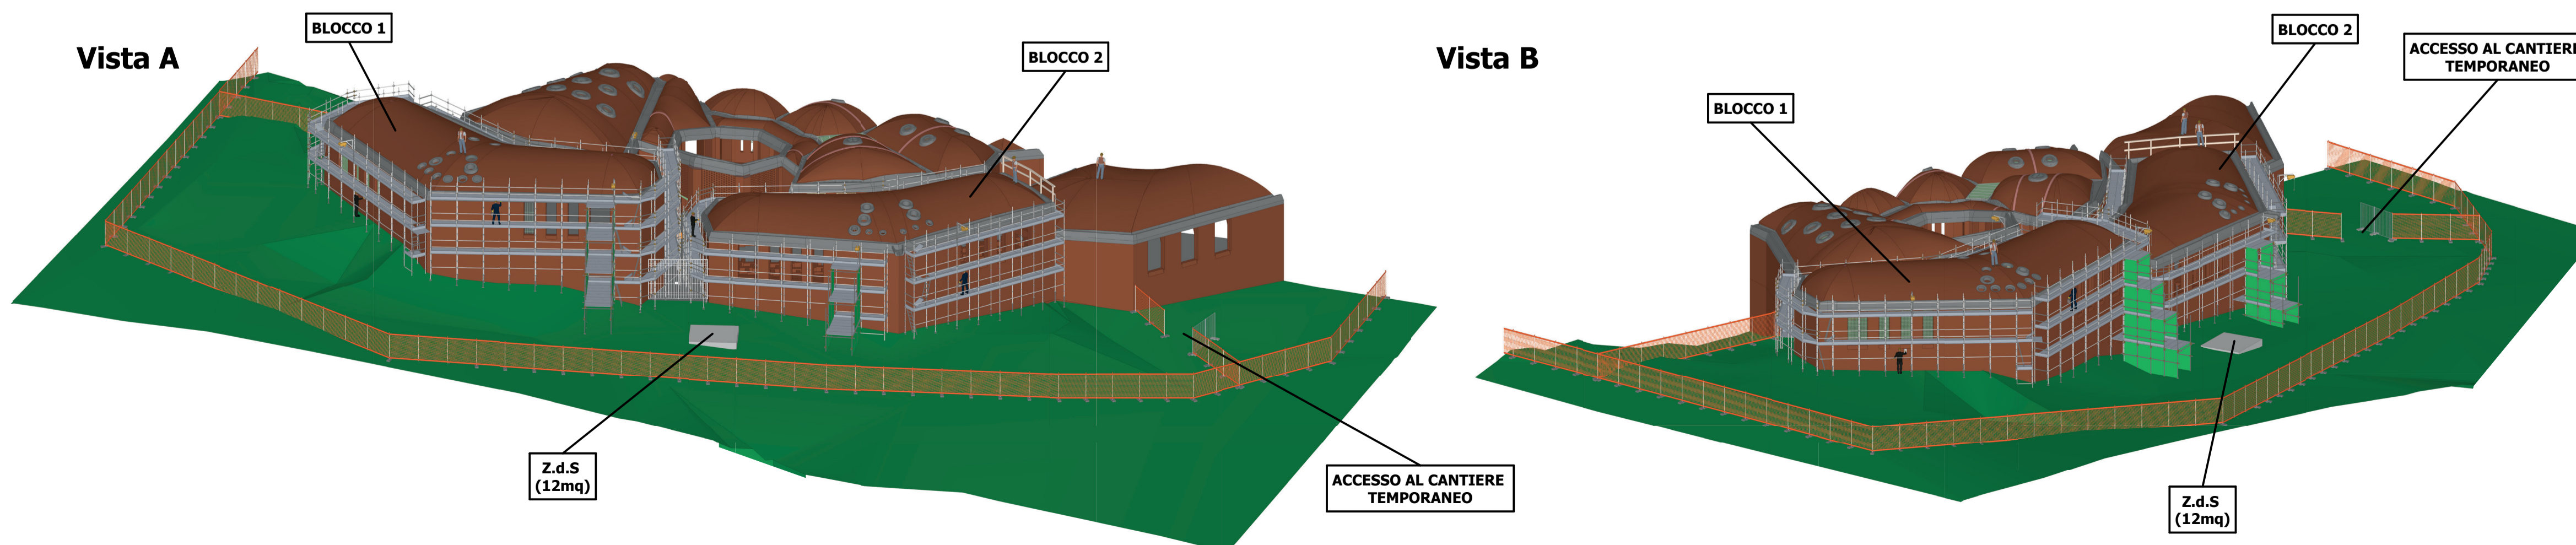

- | | |
|---|--|
| <p>Fase 1: blocchi 1, 2
 Fase 2: blocchi 2, 3
 Fase 3: blocchi 3, 5
 Fase 4: blocchi 5, 4
 Fase 5: blocchi 4, 11</p> | <p>Fase 6: blocchi 11, 10
 Fase 7: blocchi 10, 7-12
 Fase 8: blocchi 7-12, 8-9
 Fase 9: blocchi 8-9, 6</p> |
|---|--|

¡Que no baje el telón!
 Proyecto de Cooperación Internacional
 Director de la Componente B: Prof. Saverio Mecca
 Técnicas e instrumentos para la gestión de obras de restauración y consolidación
 Responsable científica: Prof. Saverio Mecca
 Colaboradores: Letizia Dipasquale, Vito Getuli

CODIGO INFORME:
PR-PLQ-05-FAT-12-A-01
 DESCRIPCIÓN INFORME
PROYECTO DE ORGANIZACIÓN DE LA OBRA
FASE 1

escala : 1:250
 Tamaño: A1