



Proyecto de Cooperación Internacional
¡Que no baje el telón!
Director de la Componente B: Prof. Saverio Mecca

Levantamiento digital y restitución 2D/3D
Responsable científico: Prof. Alessandro Merlo
Colaboradores: Francesco Frullini, Gaia Lavorati, Giulia Lazzari,
Elsa Luzzi, Michela Notarnicola

CÓDIGO INFORME:
PR-RIL-01-B5-270-A-02

DESCRIPCIÓN INFORME
BLOQUE 5 - Planta a cota +5,30 (c.r.)

Levantamiento digital y restitución 2D/3D
Responsable científico: Prof. Alessandro Merlo

Colaboradores
Arq. Francesco Frullini
Ph.D. Arq. Gaia Lavorati
Arq. Giulia Lazzari
Arq. Elsa Luzzi
Arq. Michela Notarnicola

Diagnóstico de las alteraciones y degradaciones
Responsable científico: Prof. Susanna Caccia

Colaboradores
Ph.D. Arq. Stefania Aimar
Ph.D. Arq. Leonardo Germani
Arq. Francesco Pisani
Ph.D. Arq. Salvatore Zocco

Ánálisis de la instabilidad
Responsable científico: Prof. Michele Paradiso

Colaboradores
Lic. Marco Altamura
Prof. Stefano Galassi
Arq. Sara Garuglieri

Técnicas e instrumentos para la gestión
de obras de restauración y consolidación
Responsable científico: Prof. Saverio Mecca


Colaboradores
Prof. Letizia Di Pasquale
Ing. Vito Getuli

Modelo de información de la construcción (BIM)

Responsable científico: Prof. Carlo Biagini
Colaborador
Ph.D. Ing. Vincenzo Donato

escala : 1:50
Tamaño: A1
0 10 20 30 40 50 m

UNIVERSITÀ DI FIRENZE DIDA DIPARTIMENTO DI ARCHITETTURA ISA ISTITUTO DI STUDI DI ARTE REPUBBLICA DI CUBA MINISTERIO DE CULTURA AGENZIA ITALIANA PER IL SVILUPPO

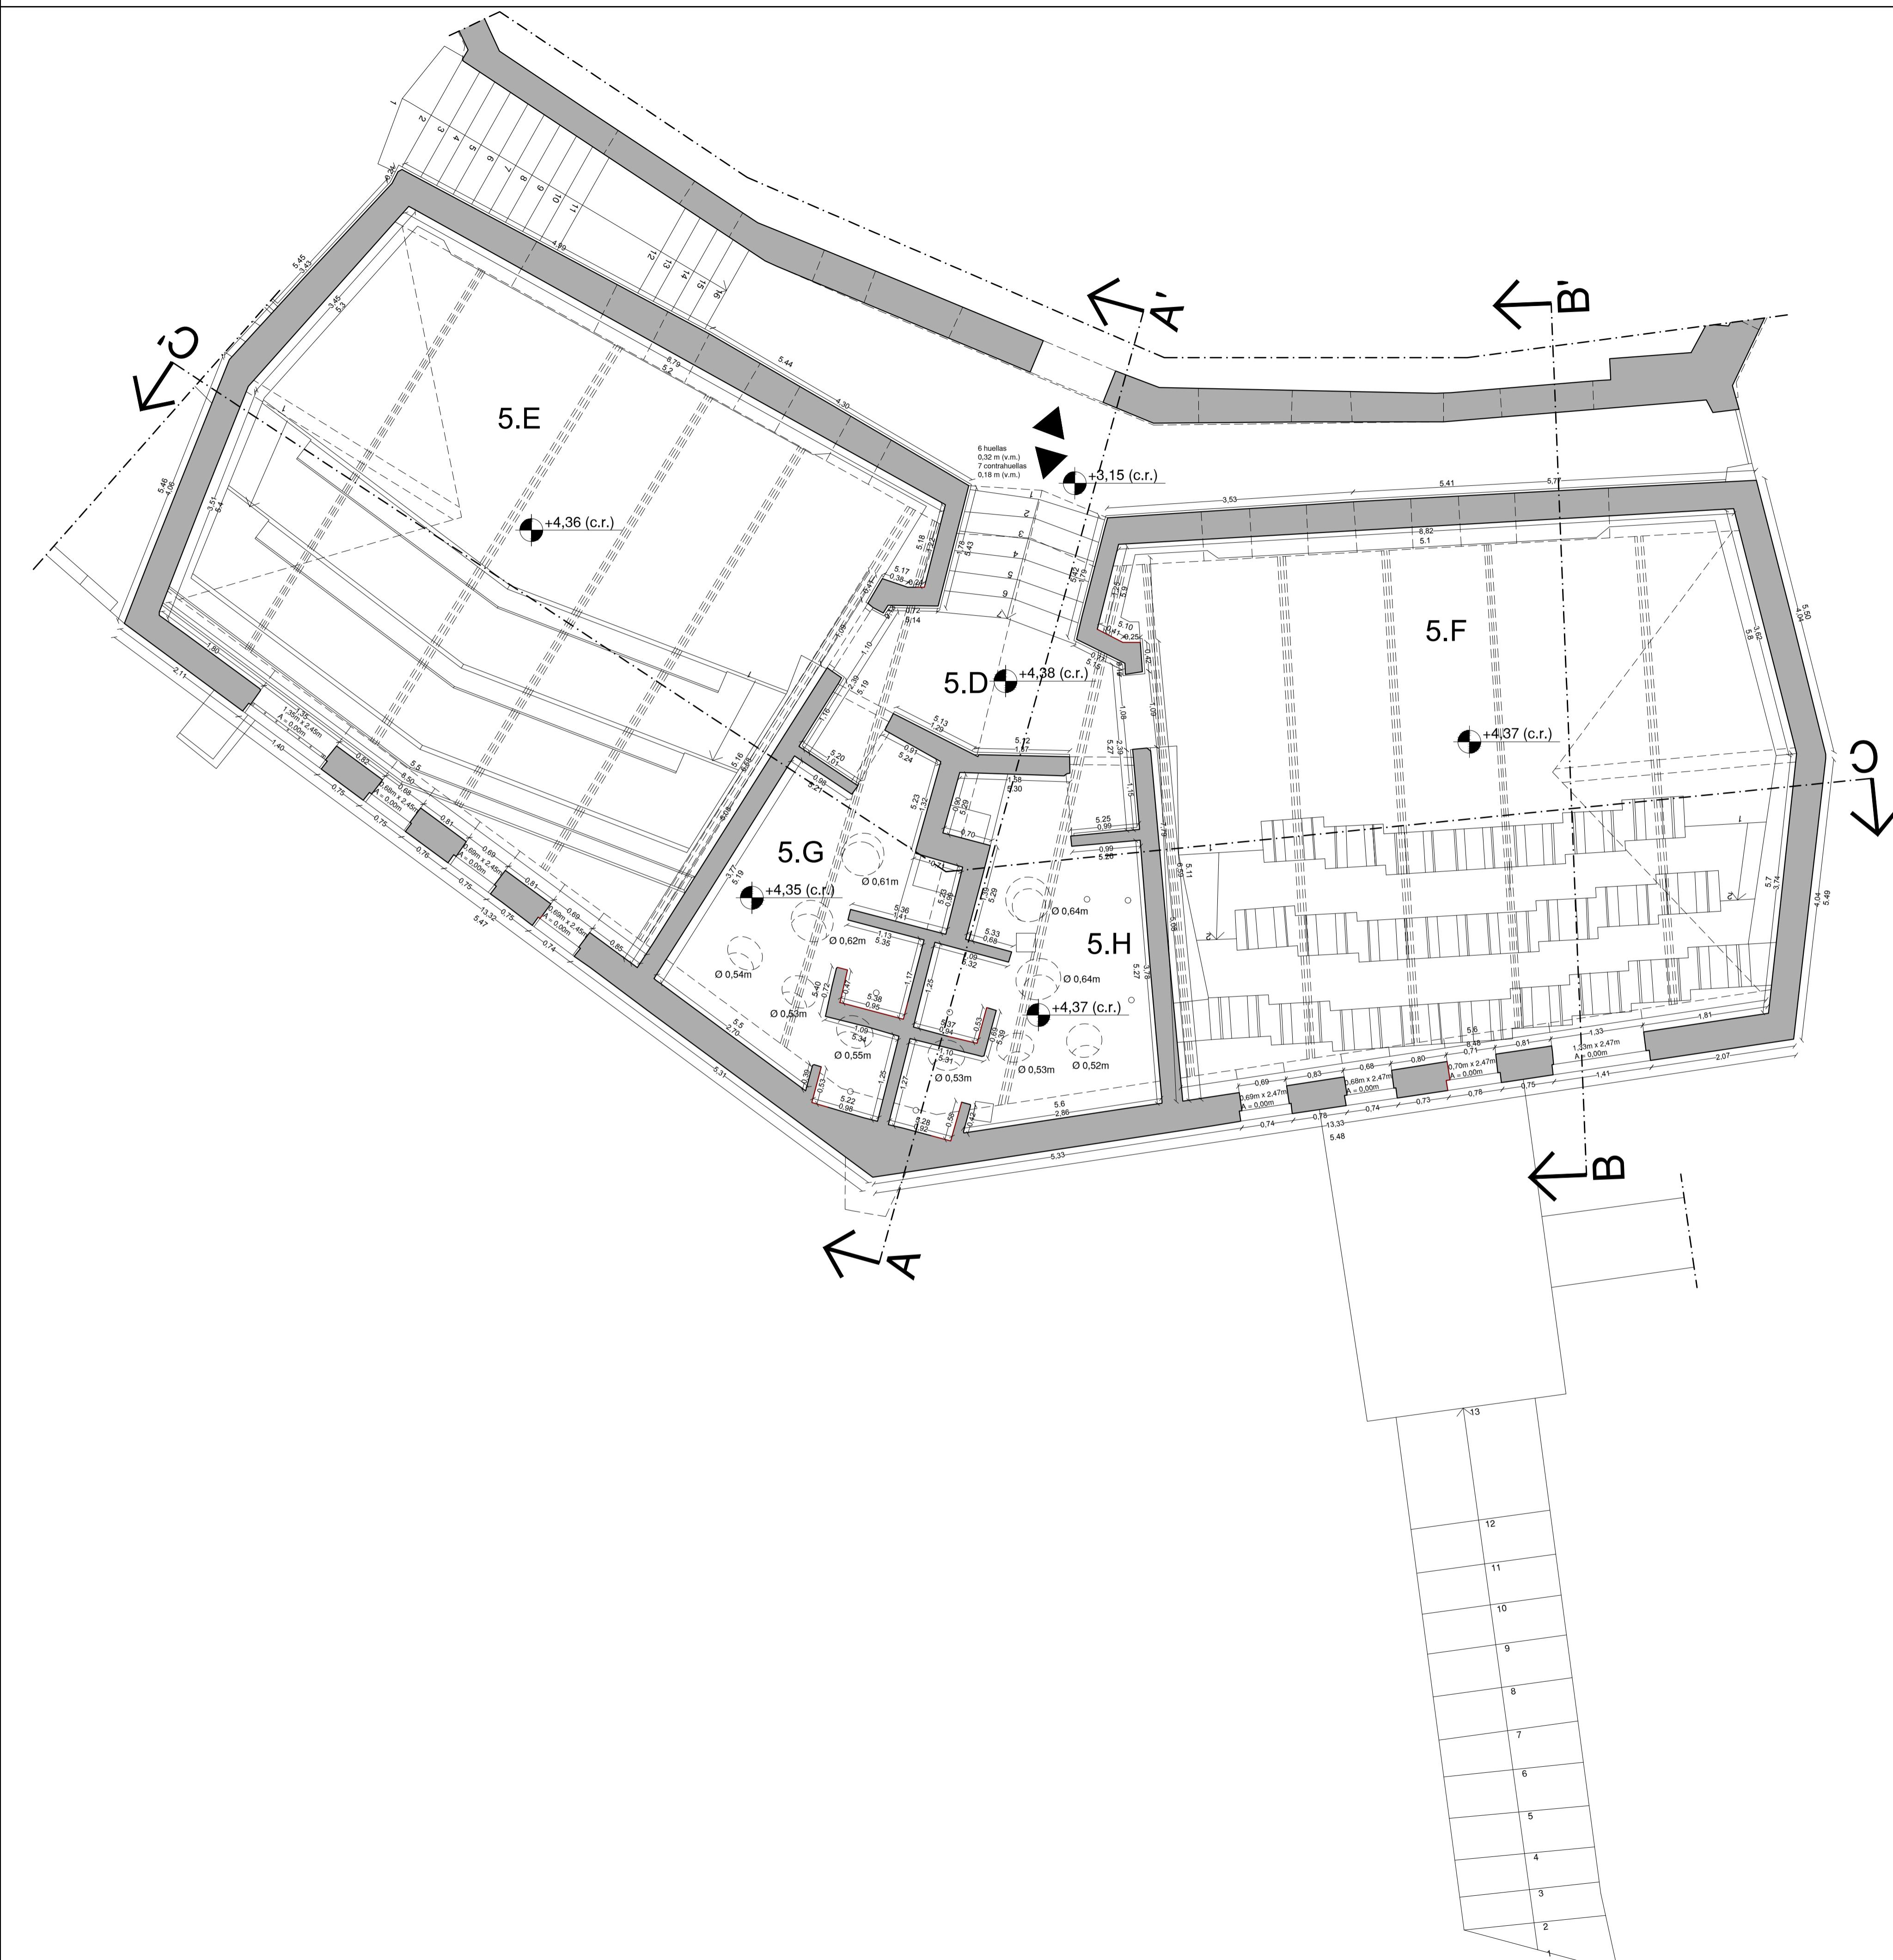

Planta a cota +5,30 (c.r.)