

CODIGO INFORME:
PR-RES-02-B4-77-C-01
 DESCRIPCIÓN INFORME
BLOQUE 4 - Paredes 35, 36 y 37


Levantamiento digital y restitución 2D/3D
 Responsable científico: Prof. Alessandro Merlo
 Colaboradores
 Arq. Francesco Frullini
 Ph.D. Arq. Gaia Lavoratti
 Arq. Giulia Lazzari
 Arq. Elisa Luzzi
 Arq. Michela Notarnicola

Diagnostico de las alteraciones y degradaciones
 Responsable científico: Prof. Susanna Gaccia
 Colaboradores
 Ph.D. Arq. Stefania Aimar
 Ph.D. Arq. Leonardo Germani
 Arq. Francesco Pisani
 Ph.D. Arq. Salvatore Zocco

Análisis de la inestabilidad
 Responsable científico: Prof. Michele Paradiso
 Colaboradores
 Lit. Marco Altamura
 Prof. Stefano Galassi
 Arq. Sara Garuglieri

Técnicas e instrumentos para la gestión de obras de restauración y consolidación
 Responsable científico: Prof. Saverio Mecca
 Colaboradores
 Prof. Letizia Dipasquale
 Ing. Vito Getuli

Modelo de información de la construcción (BIM)
 Responsable científico: Prof. Carlo Biagini
 Colaborador
 Ph.D. Ing. Vincenzo Donato

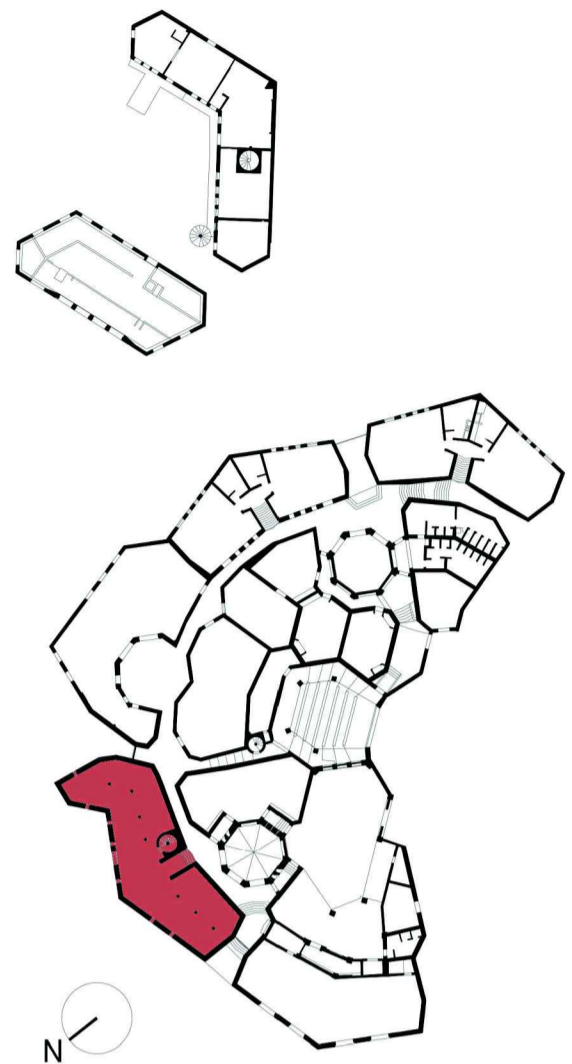

escala : 1:20
 Tamaño: A1
 0 5 10 15 20 m





Lista de degradaciones y alteraciones | fichas técnicas | intervenciones



Operaciones preliminares

- Inspección del soporte
- Protección del soporte
- Perforación del soporte con medios mecánicos
- Limpeza
- Remoción de agregados y elementos incompatibles
- Remoción manual con equipo adecuado
- Limpeza con cepillo en fibra vegetal (palmier o nylon)
- Preconsolidación / Consolidación
- Reparación con morteros compatibles
- Integración / restablecimiento de elementos estructurales
- Protección
- Reparación contra la humedad por capilaridad ascendente
- Aplicación de hidrorepelentes no flegmicos



RWZ 02	RWZ 02	CSD 01	CSD 02	INT 02	PLT 01	PLT 02	PLT 03	PLT 02	PLT 02	DMP 01	DSZ 01	DSZ 02
INT 01	INT 02	INT 03	INT 04	INT 05	INT 06	INT 07	INT 08	INT 09	INT 10	INT 11	INT 12	INT 13
INT 02	INT 04	INT 02	INT 04	INT 02	INT 04	INT 02	INT 04	INT 02	INT 04	INT 02	INT 04	INT 02
INT 02	INT 04	INT 02	INT 04	INT 02	INT 04	INT 02	INT 04	INT 02	INT 04	INT 02	INT 04	INT 02

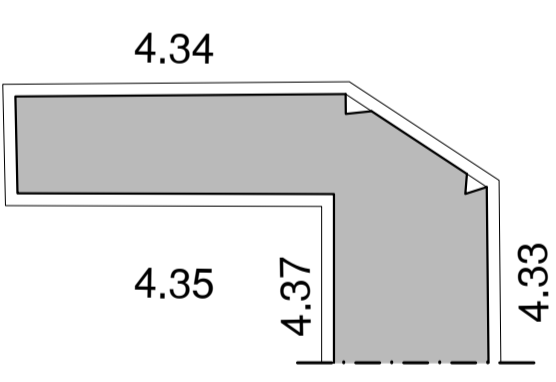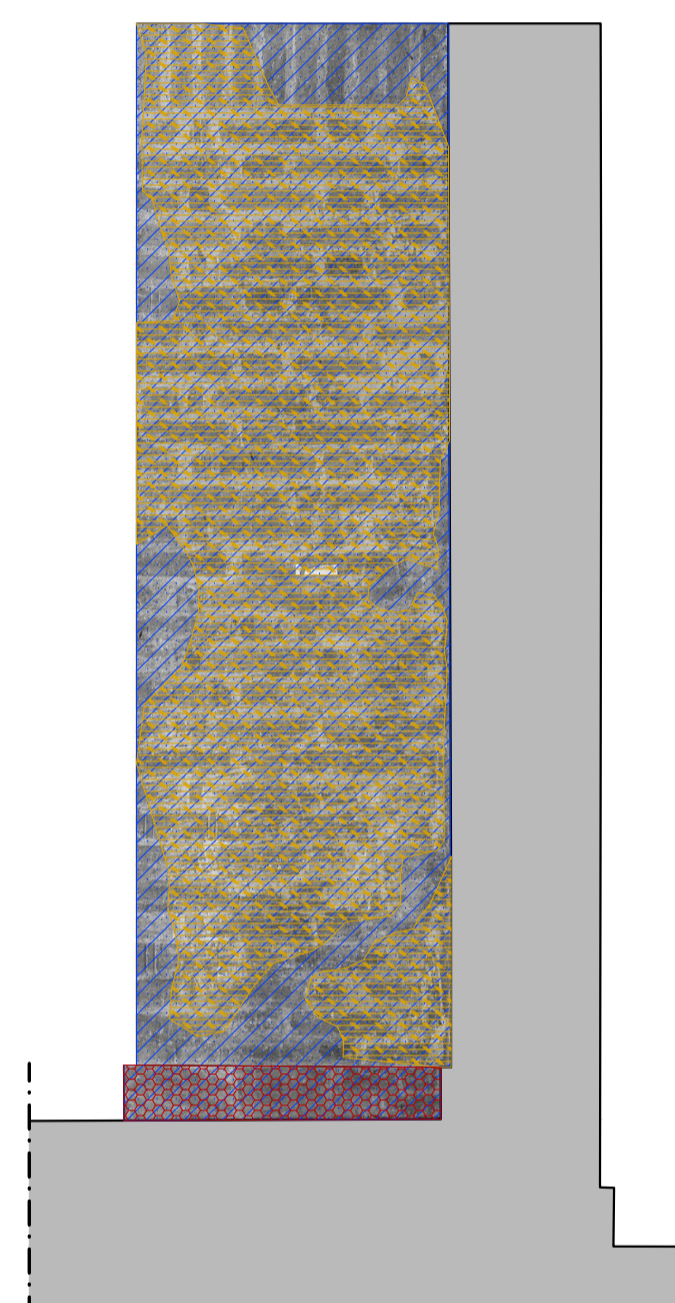

Pared 35

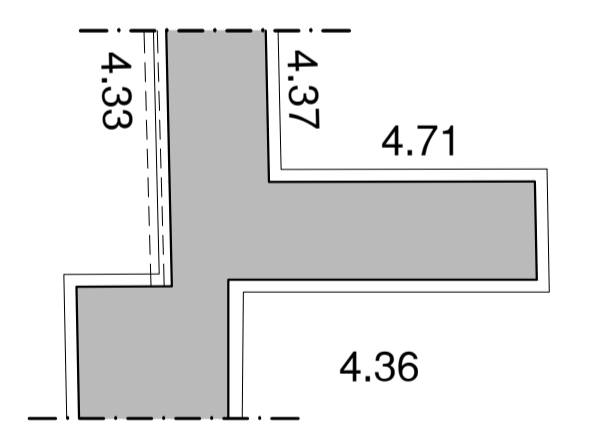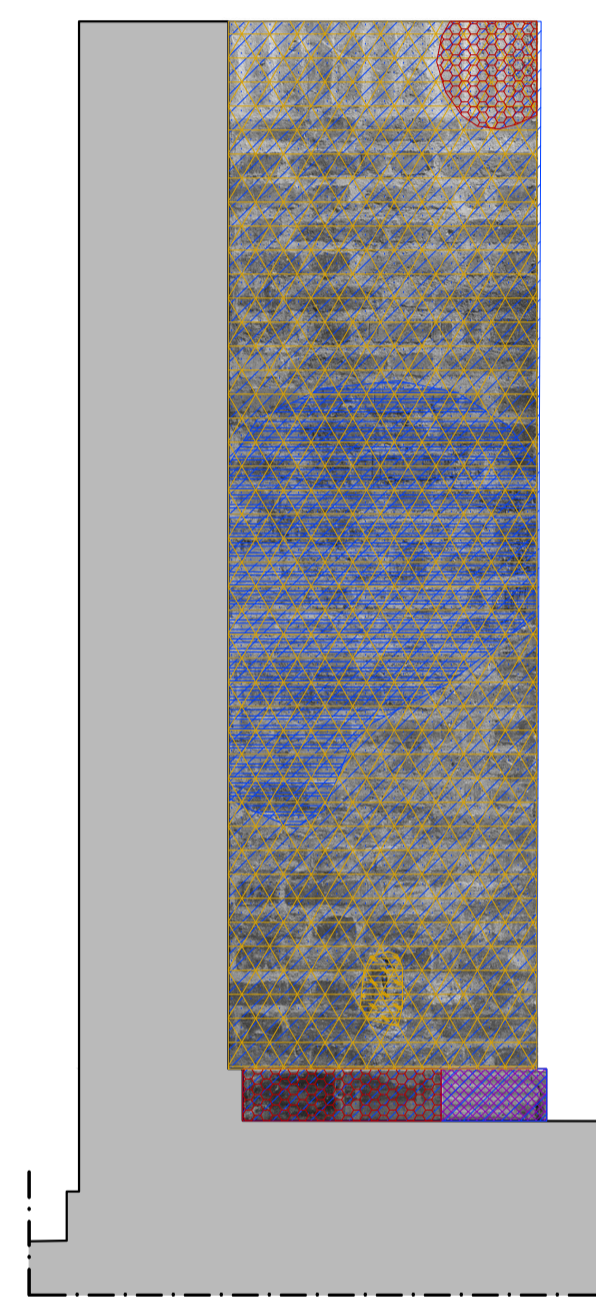

Pared 36

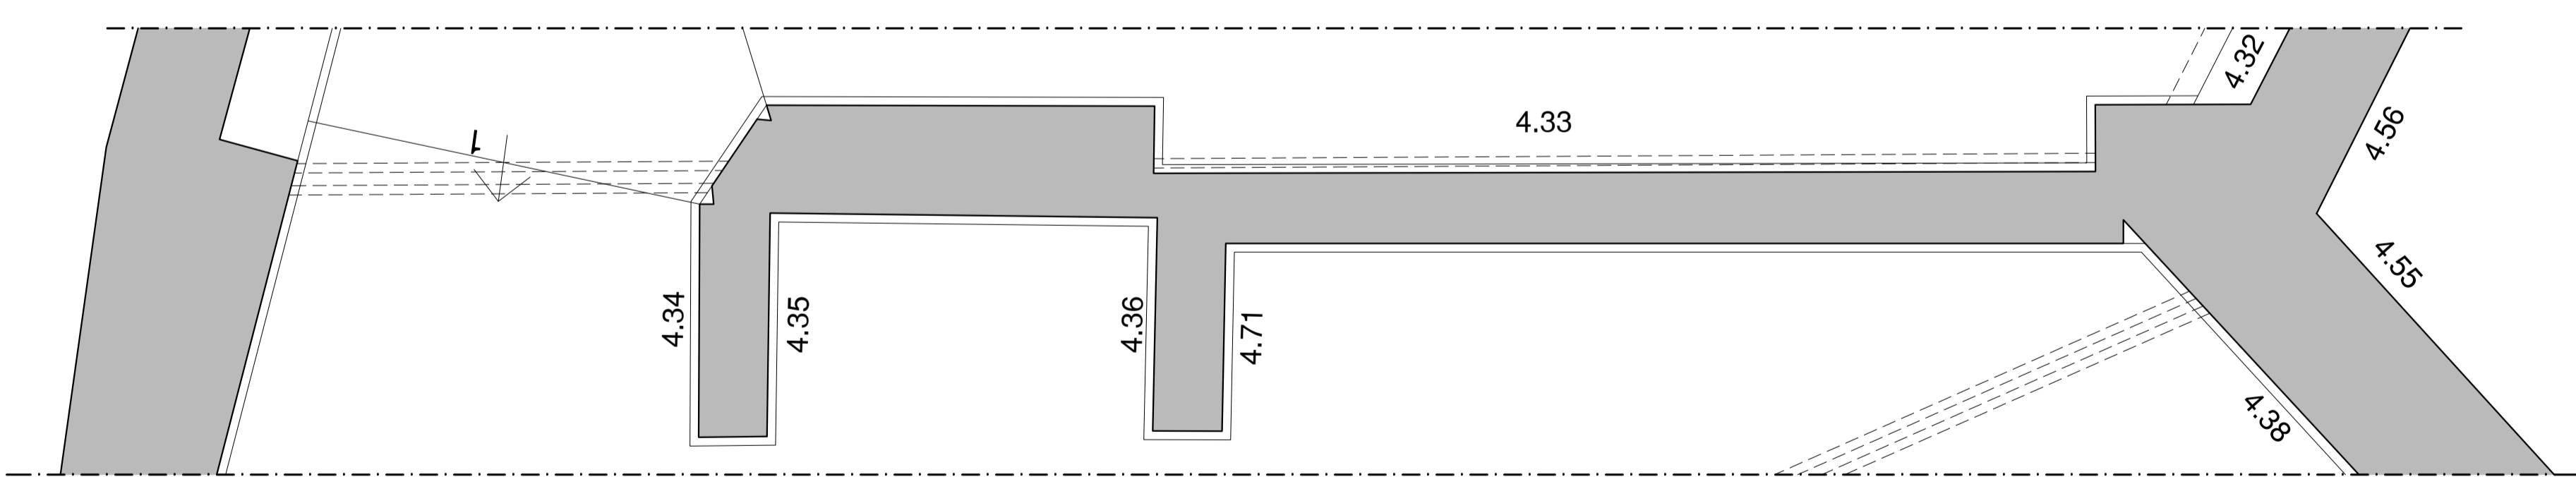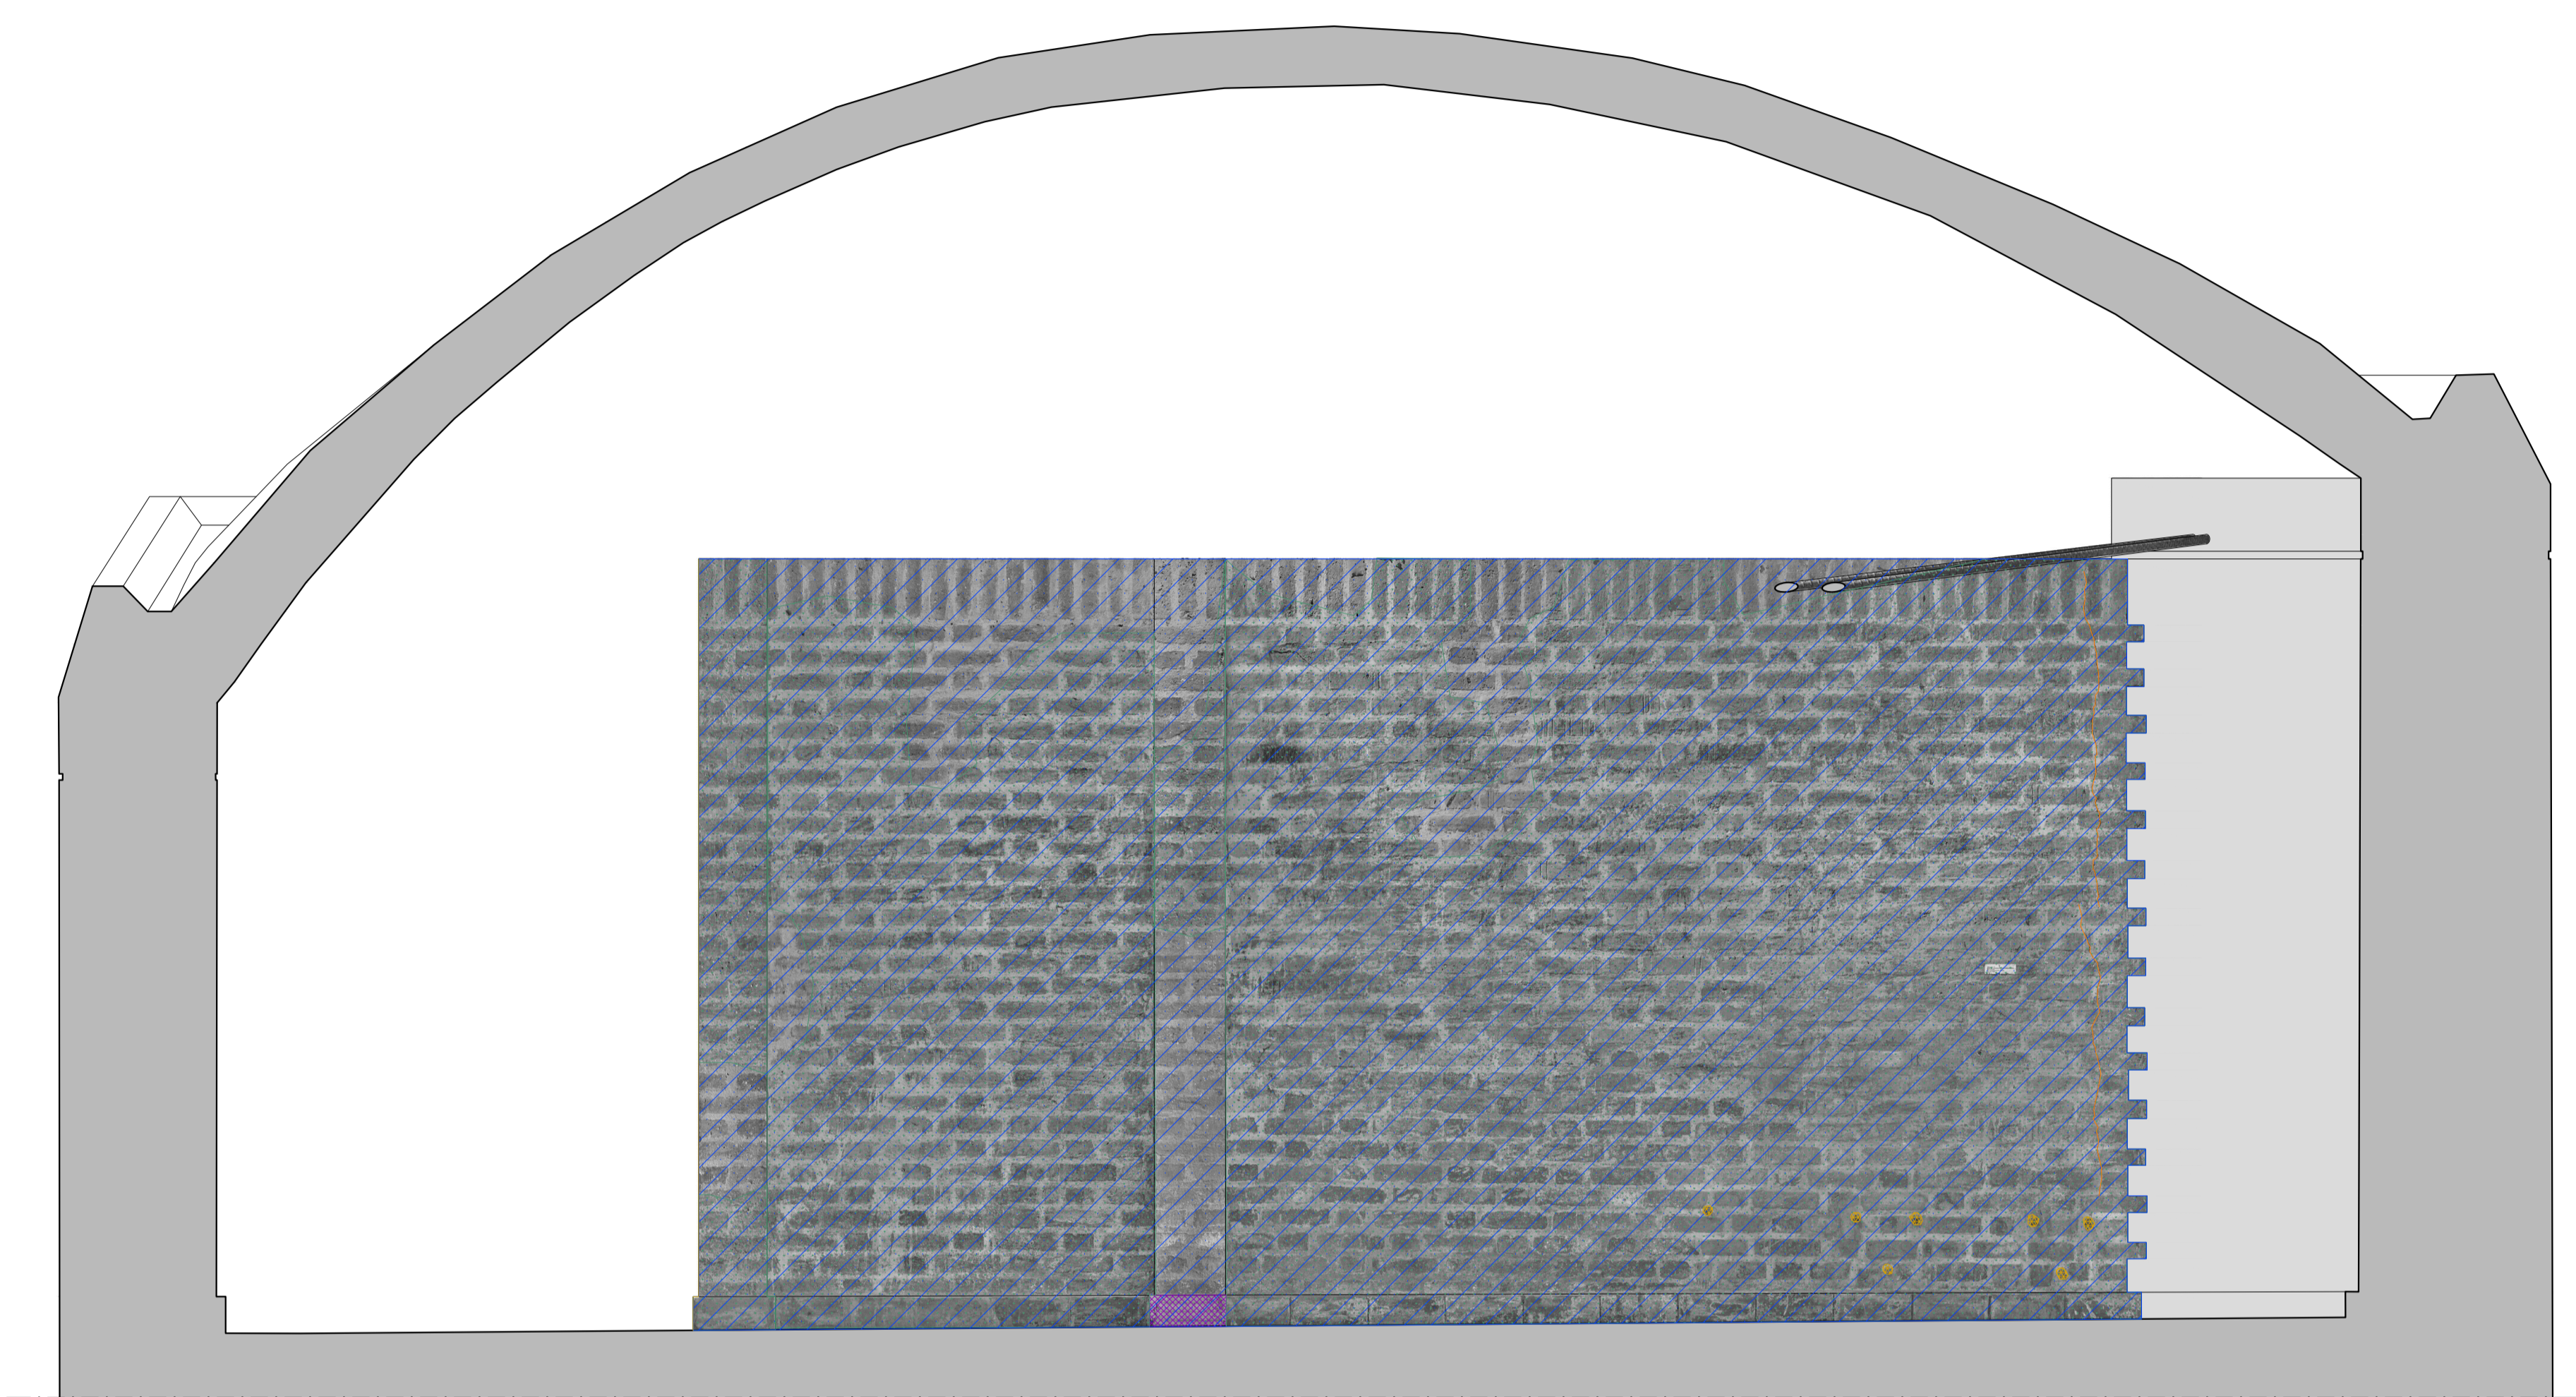

Pared 37

4.37